




Карта градостроительной территории в составе муниципального района



строительного зонирования населённого муниципального образования городского окр М 1: 5 000

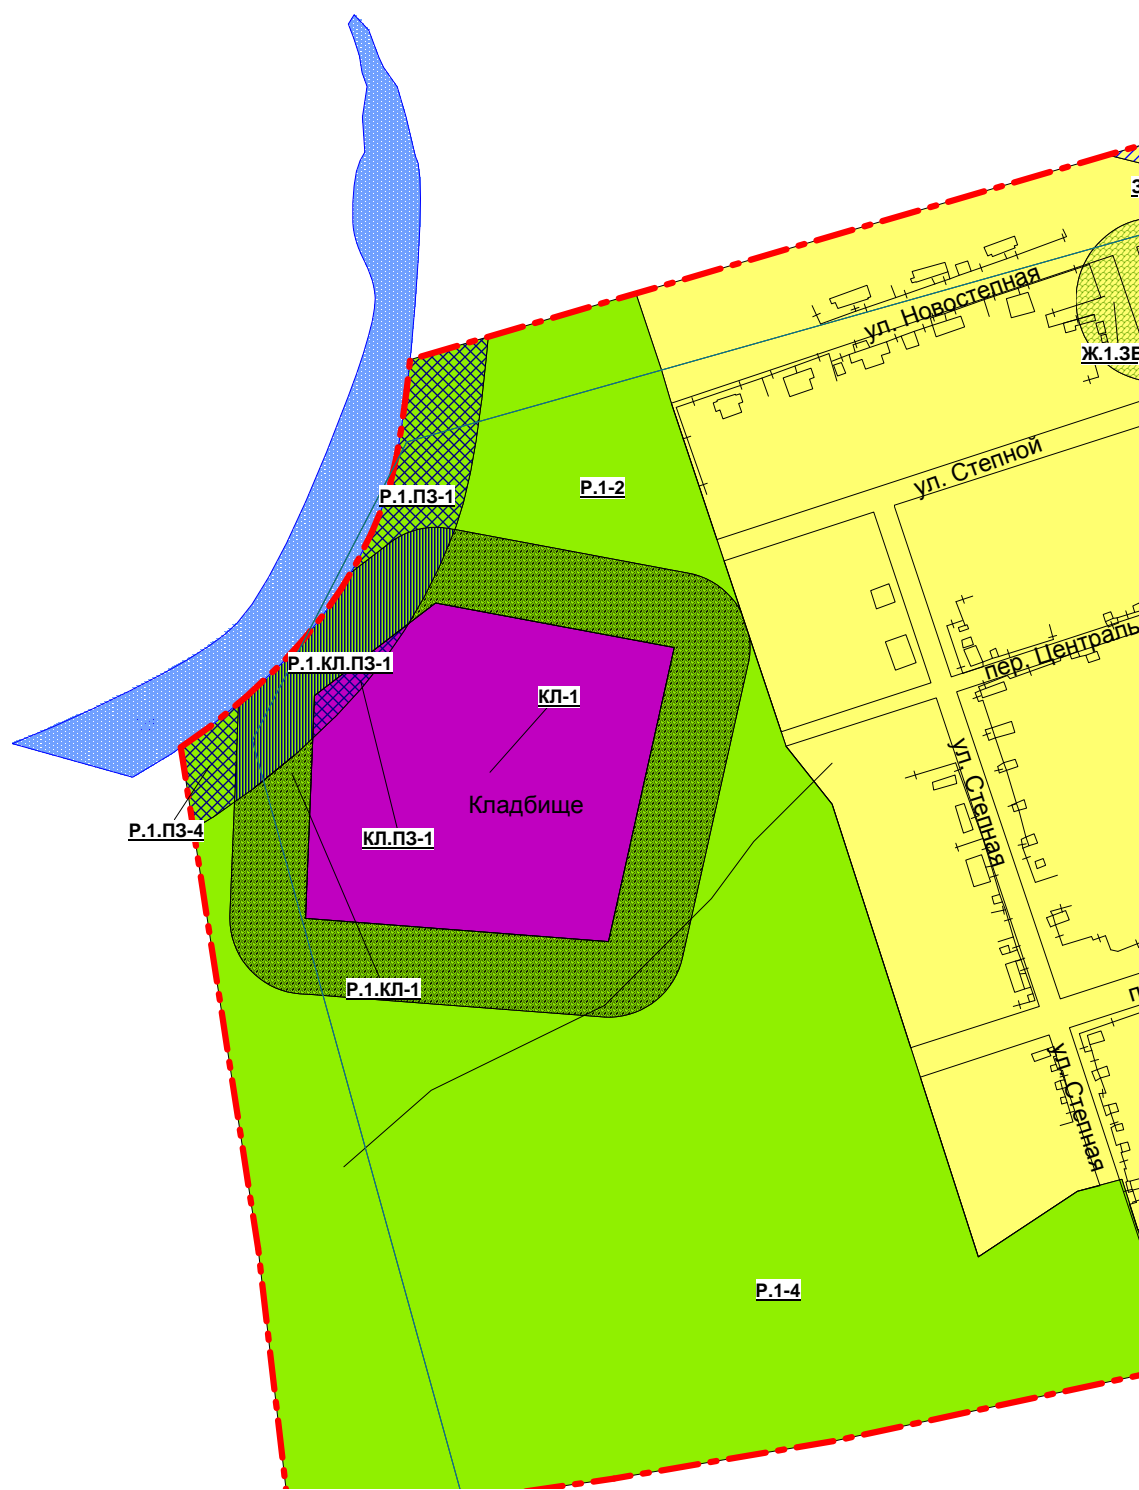

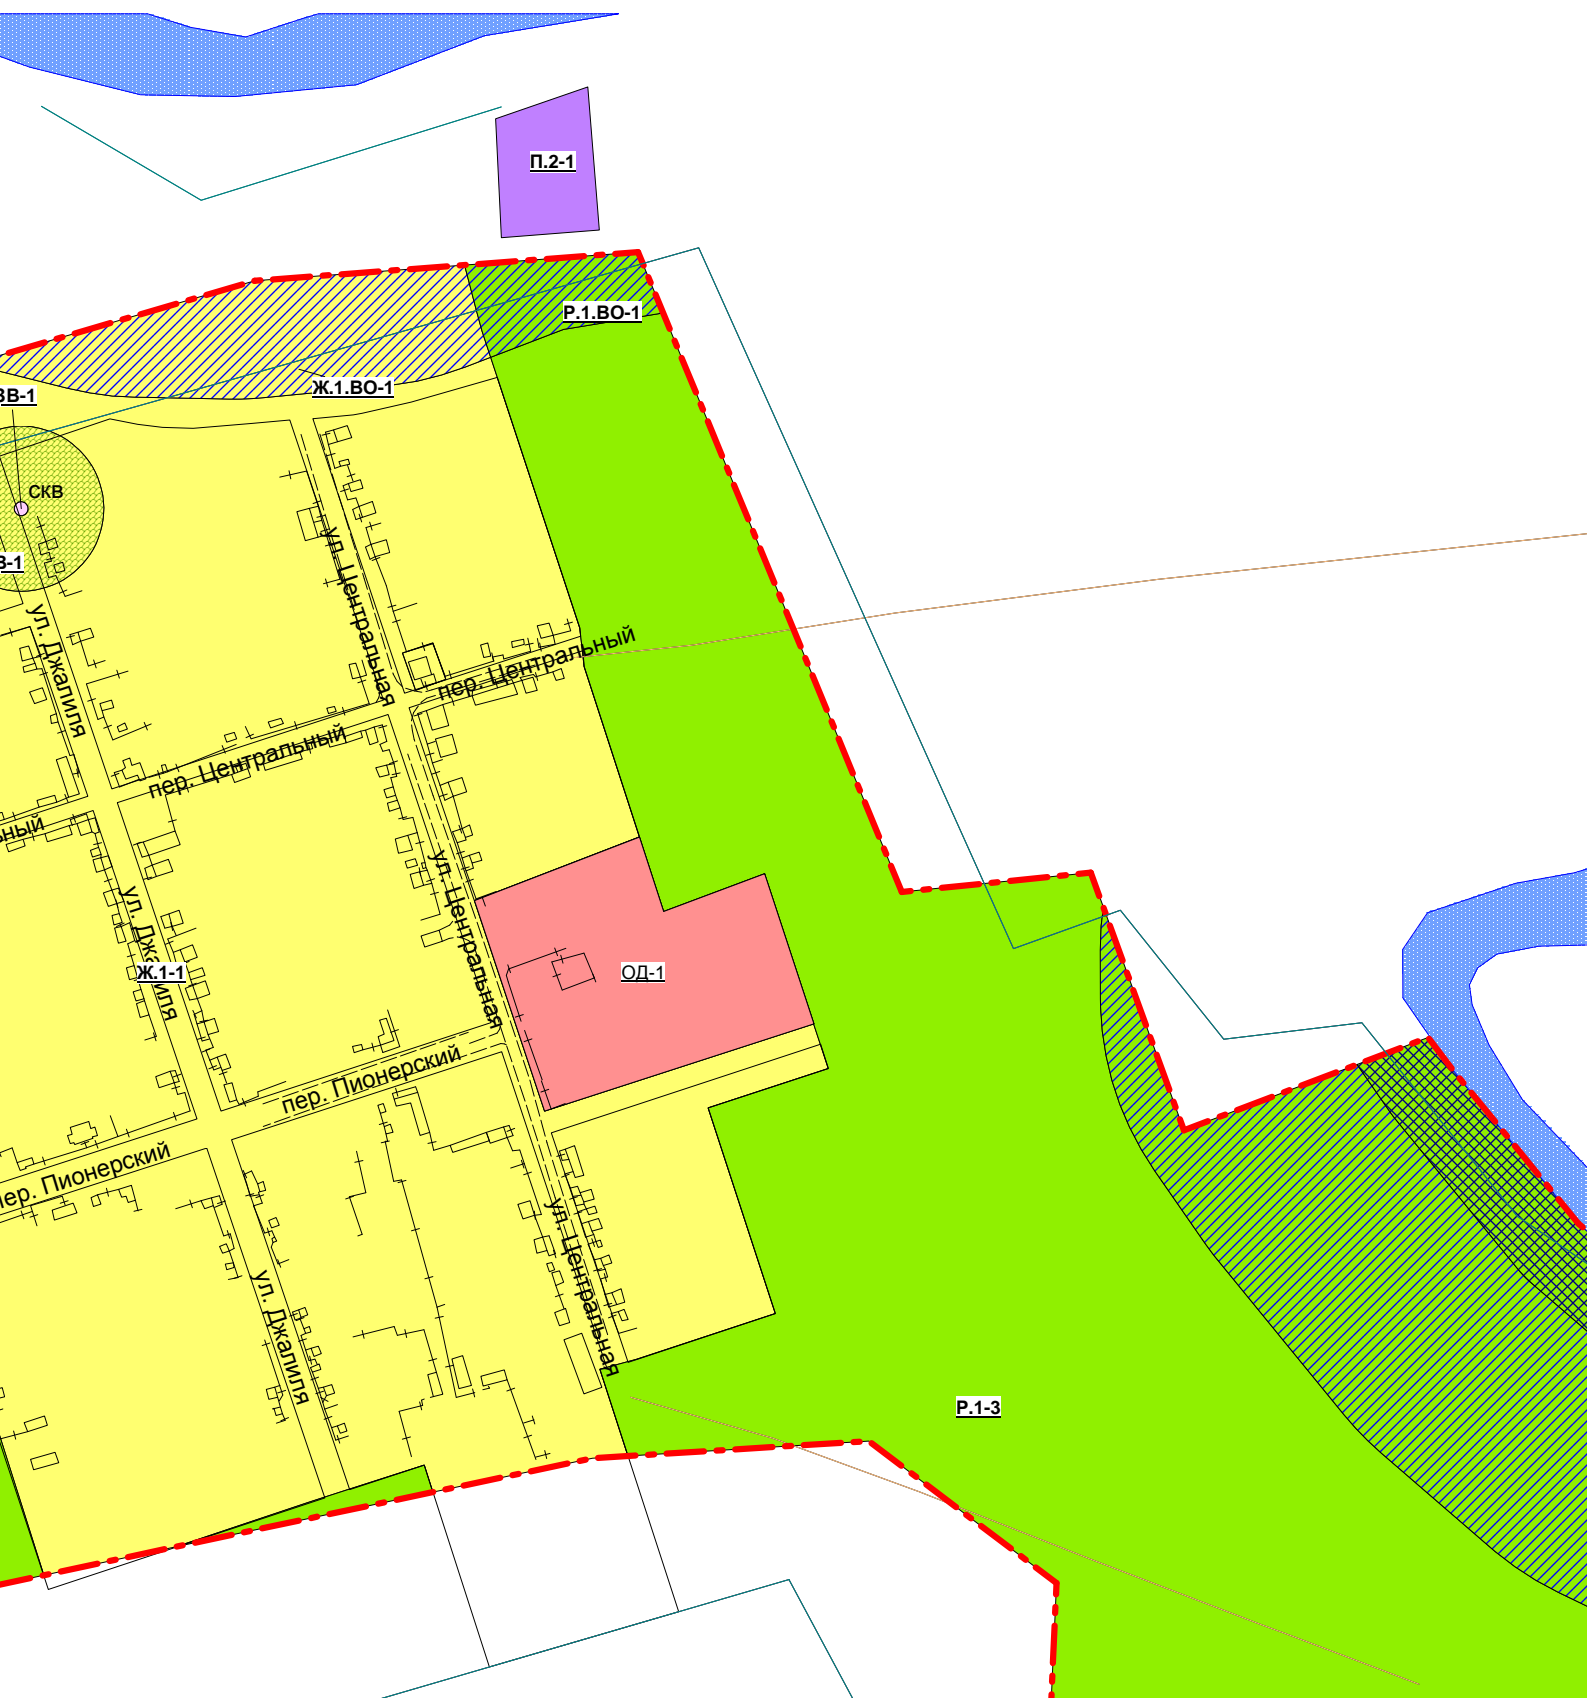


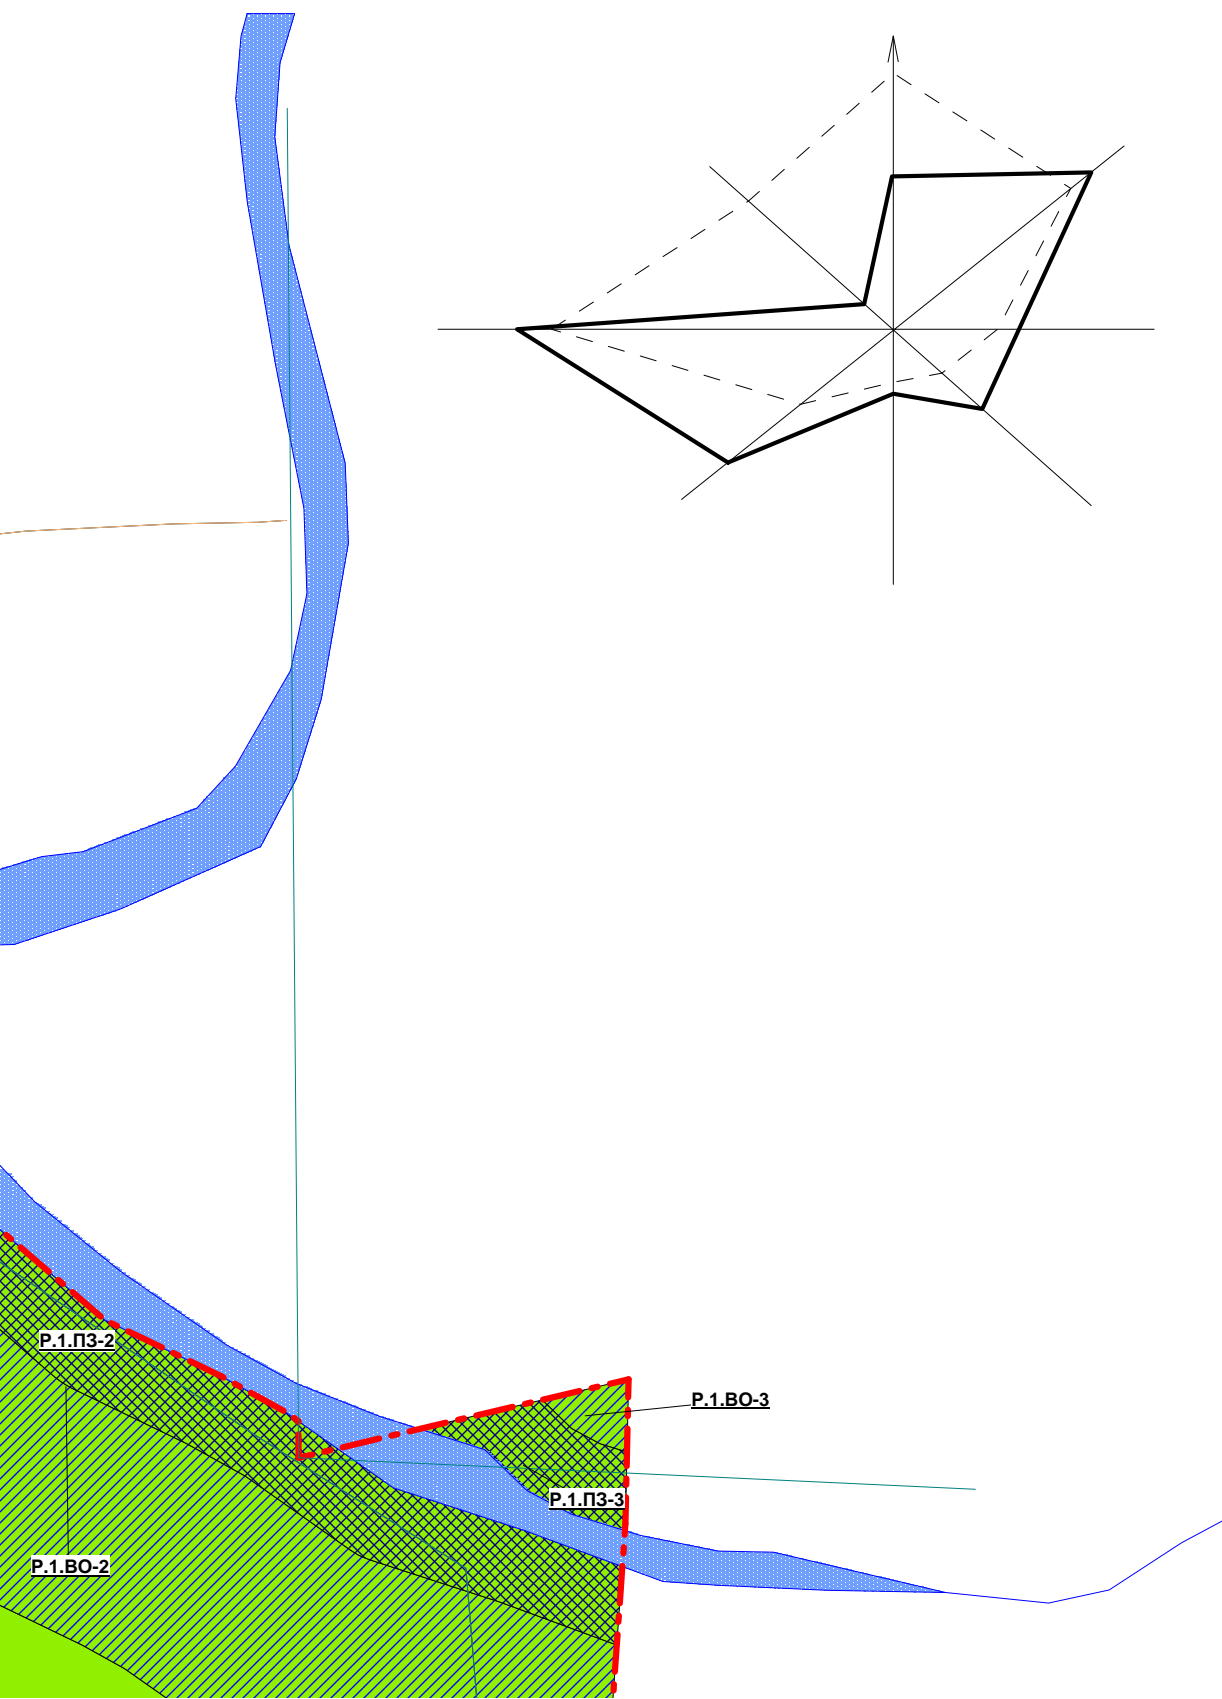ого пункта Тукай руга г.Орск (проект)






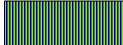
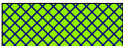
Условные обозначения:

  планируемая граница населенного пункта



Жилые зоны:

- | | |
|---|--|
|  | Ж.1 Зона застройки индивидуальными жилыми домами |
|  | Ж.1.ВО Зона застройки индивидуальными жилыми домами в сфере действия ограничений водоохранной зоны |
|  | Ж.1.3В Зона застройки индивидуальными жилыми домами в сфере действия ограничений зоны санитарной водоснабжения |

Рекреационные зоны:

- | | |
|---|--|
|  | Р.1 Зона природного ландшафта |
|  | Р.1.ВО Зона природного ландшафта в сфере действия ограничений водоохранной зоны |
|  | Р.1.КЛ Зона природного ландшафта в сфере действия ограничений санитарно-защитной зоны кладбища |
|  | Р.1.КЛ.ПЗ Зона природного ландшафта в сфере действия ограничений санитарно-защитной зоны кладбища и прибрежной защитной полосы |
|  | Р.1.ПЗ Зона природного ландшафта в сфере действия ограничений прибрежной защитной зоны |

Зоны специального назначения:

- | | |
|---|--|
|  | КЛ. Зона кладбищ |
|  | КЛ.ПЗ Зона кладбищ в сфере действия ограничений прибрежной защитной полосы |

Зоны особо охраняемых территорий:

- | | |
|---|-----------------------------------|
|  | ЗВ. Зона источников водоснабжения |
|---|-----------------------------------|

домами
ми домами
ны
ми домами
охраны источников

действия ограничений

действия ограничений

е действия ограничений
ой защитной зоны

действия ограничений

Общественно-деловые зоны:




ОД. Öffentlich-деловая зона

ений



РОССИЙСКИЙ
ИНСТИТУТ
ИМ. ТРАПЕЗНИН
117997

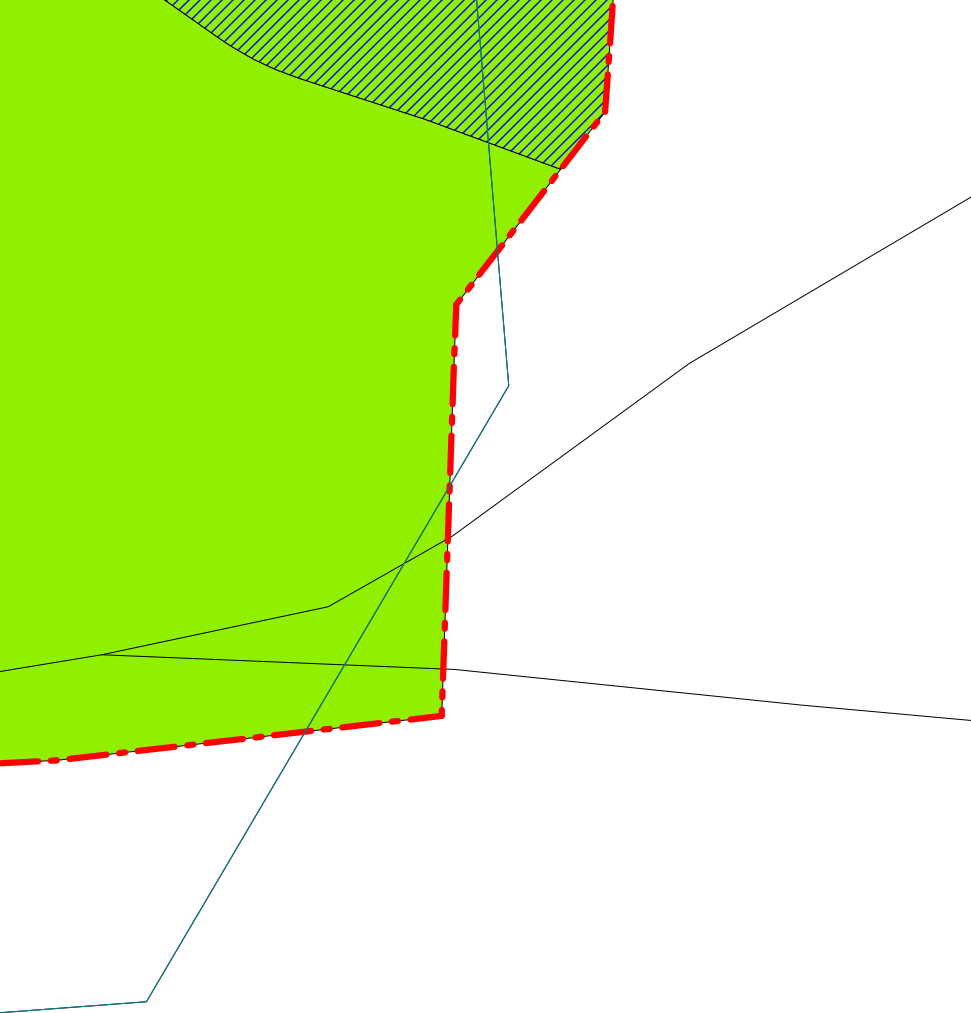

КАЯ АКАДЕМИЯ НАУК
ПРОБЛЕМ УПРАВЛЕНИЯ
НИКОВА

Москва Профсоюзная ул., 65

**Карта градостроительного зонирования населённого
пункта Тукай в составе муниципального образования
городского округа г.Орск (проект)
М 1: 5 000**

тел. (495) 336 08 20
факс (495) 334 91 80
e-mail trp2006@mail.ru



