



# Карта в составе


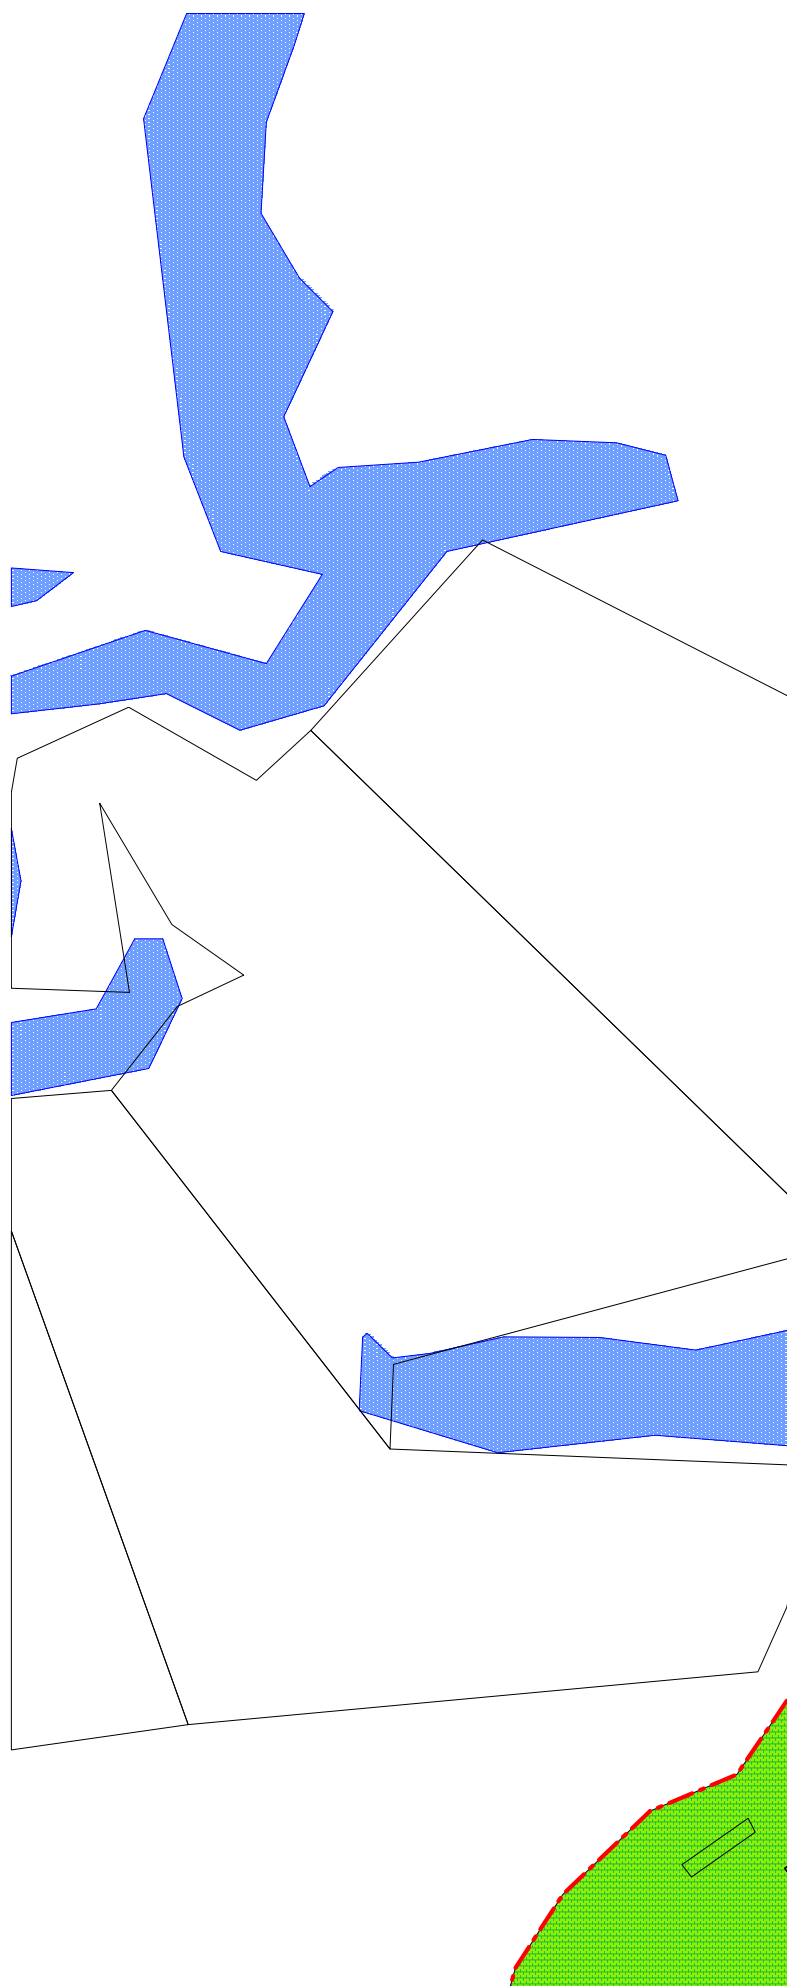



*M 1: 5 000*

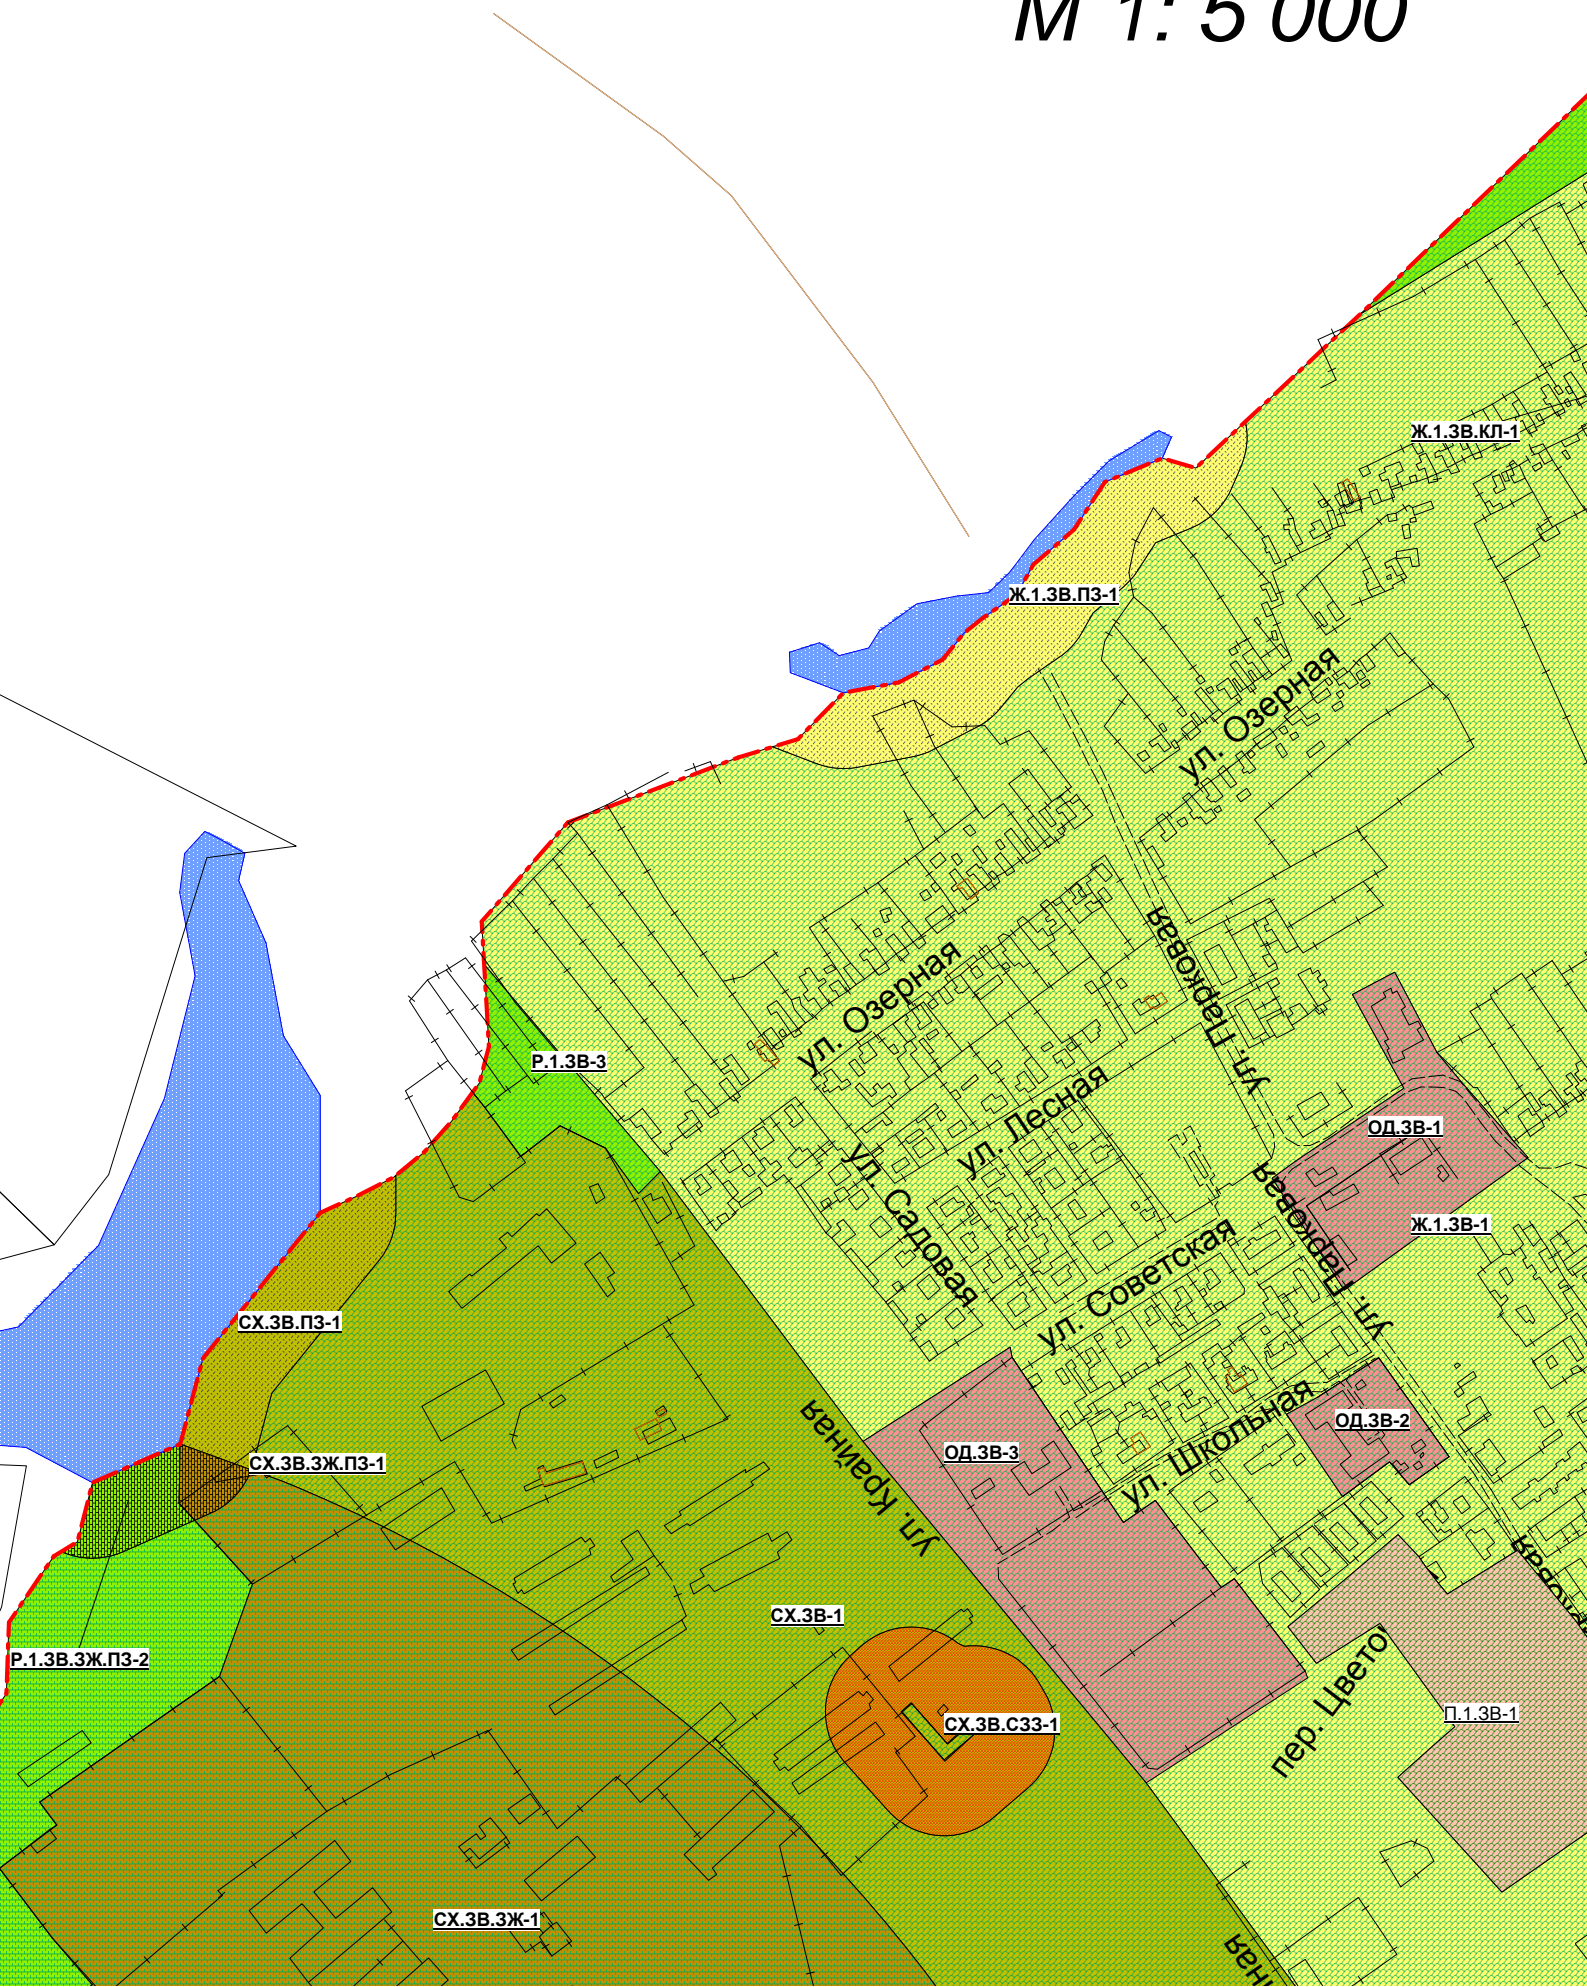

# селённого пункта Ударник ского округа г.Орск (проект)



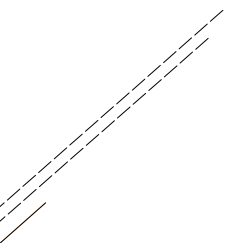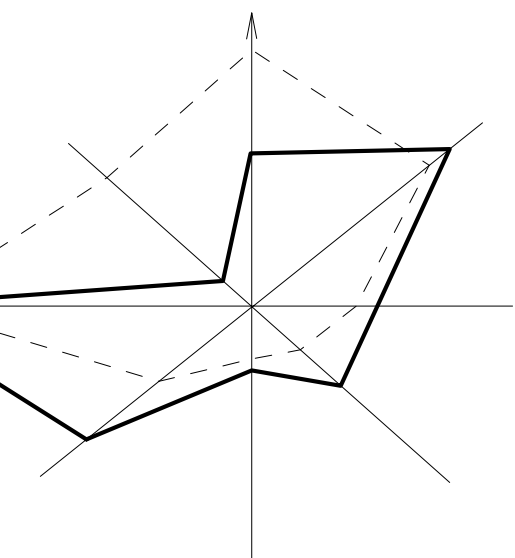


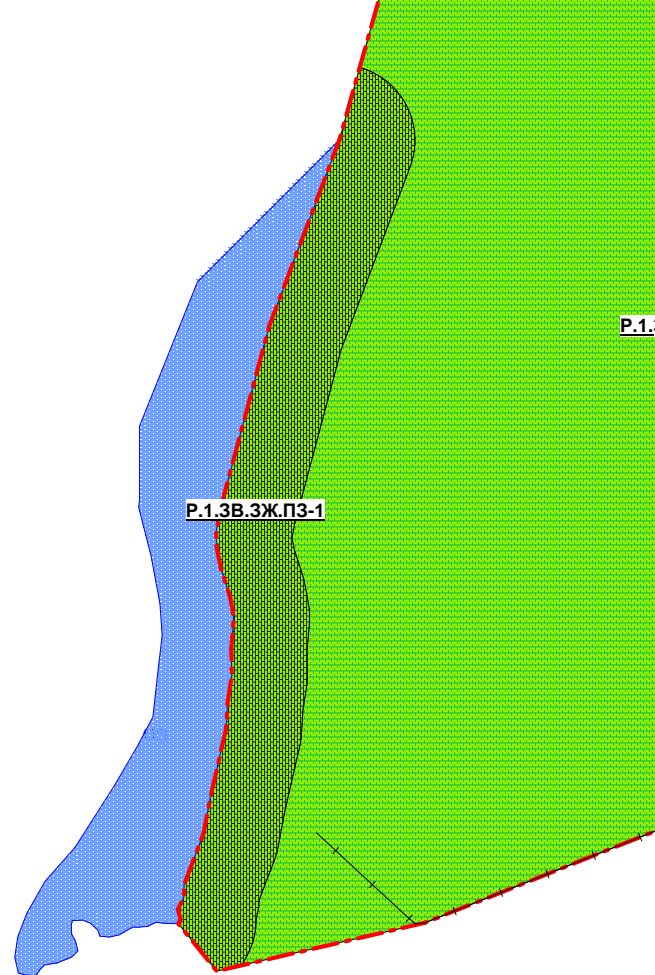

**Условные обозначения:**

--- планируемая граница населенной территории

### **Жилые зоны:**

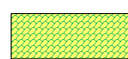

Ж.1.3В Зона индивидуальной жилой застройки с ограничениями санитарной охраны



Ж.1.3В.КП Зона индивидуальной жилой застройки в сфере действия ограничений санитарной охраны источников водоснабжения и санитарно-защитной зоны



Ж.1.3В.ПЗ Зона индивидуальной жилой застройки в сфере действия ограничений санитарной охраны и зоны санитарной охраны источников водоснабжения

### **Общественно-деловые зоны:**



ОД.3В Öffentlich-деловая зона с ограничениями санитарной охраны источников водоснабжения

### **Рекреационные зоны:**



Р.1 Зона природного ландшафта



Р.1.3В Зона природного ландшафта с ограничениями санитарной охраны



Р.1.3В.3Ж Зона природного ландшафта в сфере действия ограничений санитарной охраны источников водоснабжения и санитарно-защитной зоны





его пункта

илой застройки в сфере действия  
охраны источников водоснабжения  
й жилой застройки  
зоны санитарной охраны  
нитарно-защитной зоны кладбищ  
й жилой застройки  
прибрежной защитной зоны  
очников водоснабжения

зона в сфере действия  
охраны источников

та

афта в сфере действия  
охраны источников водоснабжения  
ндшафта в сфере  
итарной охраны источников  
щитной зоны захоронения животных

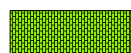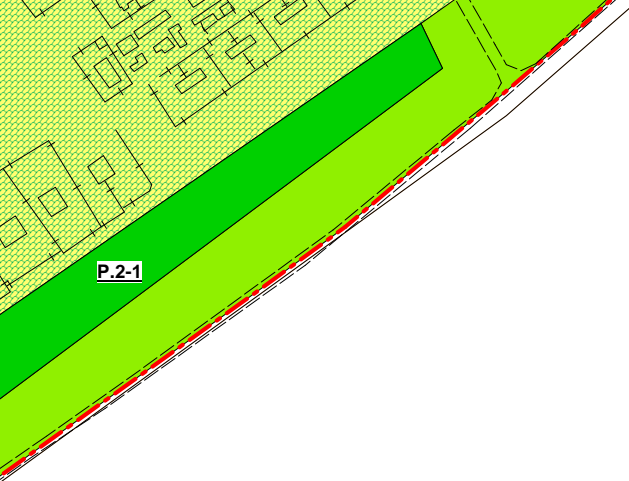

*P.1.3B.3Ж.ПЗ Зона природного ландшафта в сфере действия ограничений зоны санитарной охраны источников водоснабжения, санитарно-защитной зоны захоронения животных и прибрежной защитной полосы*



*P.1.3B.КЛ Зона природного ландшафта в сфере действия ограничений зоны санитарной охраны источников водоснабжения и санитарно-защитной зоны кладбищ*



*P.2 Зона городских лесов*




*P.2.3B Зона городских лесов в сфере действия ограничений зоны санитарной охраны источников водоснабжения*

### **Зоны сельскохозяйственного использования:**



*СХ.3B Зона сельскохозяйственного использования в сфере действия ограничений зоны санитарной охраны источников водоснабжения*

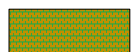

*СХ.3B.3Ж Зона сельскохозяйственного использования в сфере действия ограничений зоны санитарной охраны источников водоснабжения и санитарно-защитной зоны захоронения животных*



*СХ.3B.ПЗ Зона сельскохозяйственного использования в сфере действия ограничений зоны санитарной охраны источников водоснабжения и прибрежной защитной полосы*



*СХ.3B.3Ж.ПЗ Зона сельскохозяйственного использования в сфере действия ограничений зоны санитарной охраны источников водоснабжения, санитарно-защитной зоны захоронения животных и прибрежной защитной полосы*

### **Зоны специального назначения:**



*КЛ.3B Зона кладбищ в сфере действия ограничений зоны санитарной охраны источников водоснабжения*

### **Производственные зоны:**



*П.1.3B Коммунально-складская зона в сфере действия ограничений зон санитарной охраны источников водоснабжения*



РОССИЙСКАЯ АКАДЕМИЯ НАУК  
ИНСТИТУТ ПРОБЛЕМ УПРАВЛЕНИЯ  
им. ТРАПЕЗНИКОВА  
117997 Москва Профсоюзная ул., 65

Карта градостроительного  
пункта Ударник  
образования города

тной

ения

я ограничений  
тной зоны

а

вия

ы

ьного зонирования населённого  
в составе муниципального  
дского округа г.Орск (проект)  
М 1: 5 000

тел. (495) 336 08 20  
факс (495) 334 91 80  
e-mail trp2006@mail.ru

