




Карта градостроительного зонирования в составе муниципальной документации

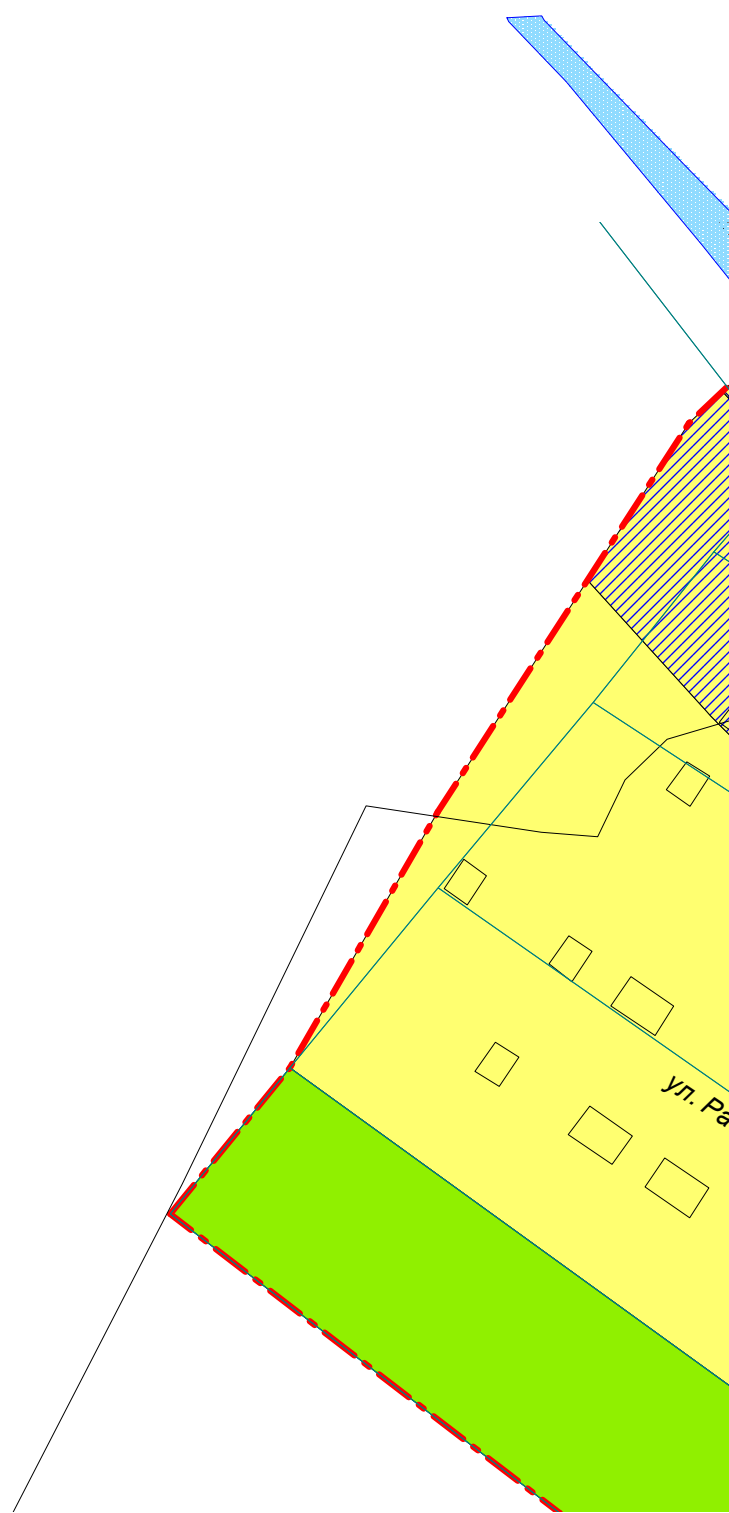


проектного зонирования населённого
поселения городского округа
М 1: 5 000

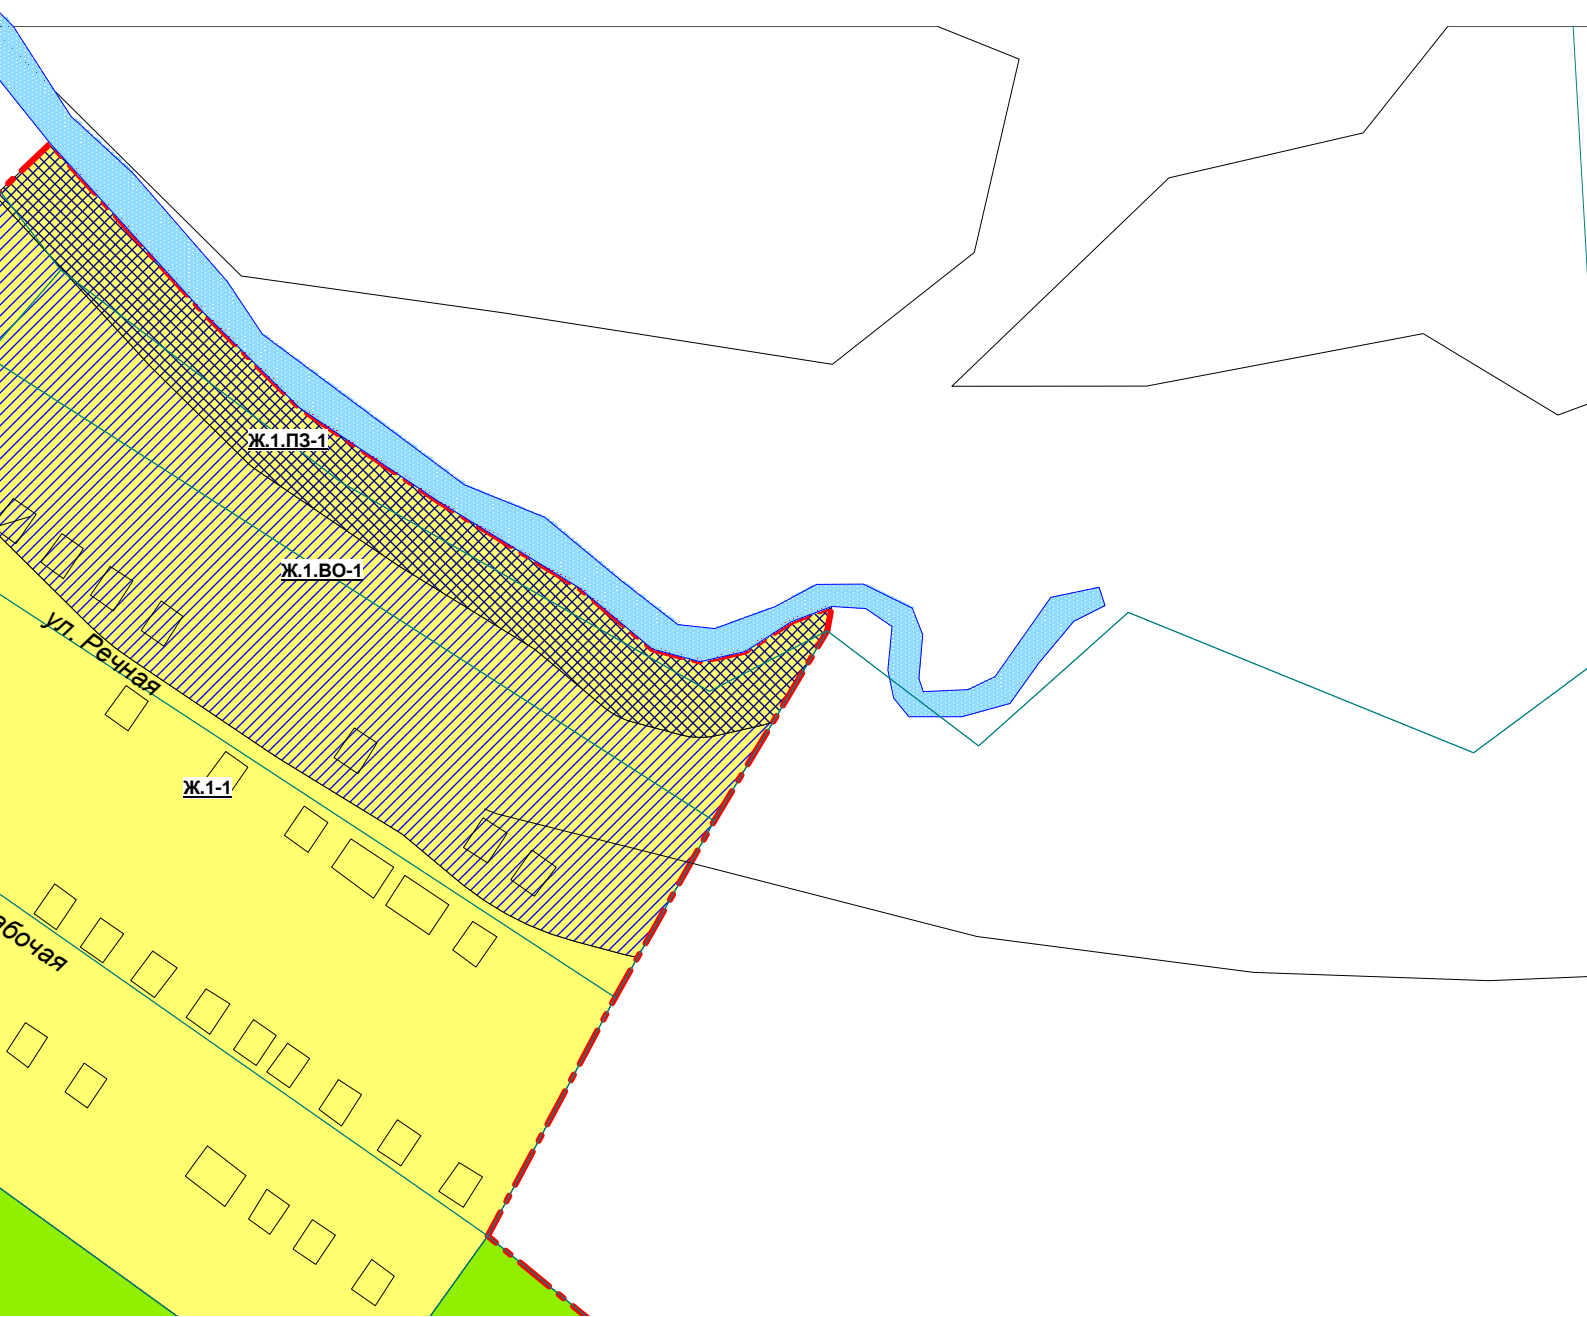


пункта Урпия
а г.Орск (проект)

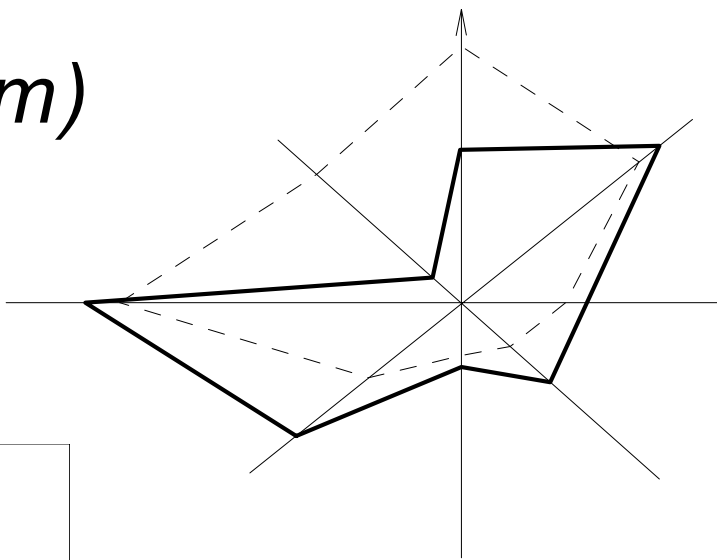


Условные обозначения:

 планируемая граница населенного пункта

Жилые зоны:

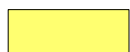

Ж.1 Зона застройки индивидуальными жилыми до

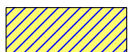

Ж.1.ВО Зона застройки индивидуальными жилыми
в сфере действия ограничений водоохранной зонь



Ж.1.ПЗ Зона застройки индивидуальными жилыми
в сфере действия ограничений прибрежной защит

Рекреационные зоны:



Р.1 Зона природного ландшафта

P.1-1

мами
и домами
и
и домами
ной полосы



РОССИЙСКАЯ
ИНСТИТУТ ПРО
ИМ ТРАПЕЗНИК
117997 Мо

АКАДЕМИЯ НАУК
БЛЕМ УПРАВЛЕНИЯ
ОВА

сква Профсоюзная ул., 65

**Карта градостроительного зонирования населённого
пункта Урпия в составе муниципального
образования городского округа г.Орск (проект)
М 1: 5 000**

тел. (495) 336 08 20
факс (495) 334 91 80
e-mail trp2006@mail.ru

