




# Карта в составе

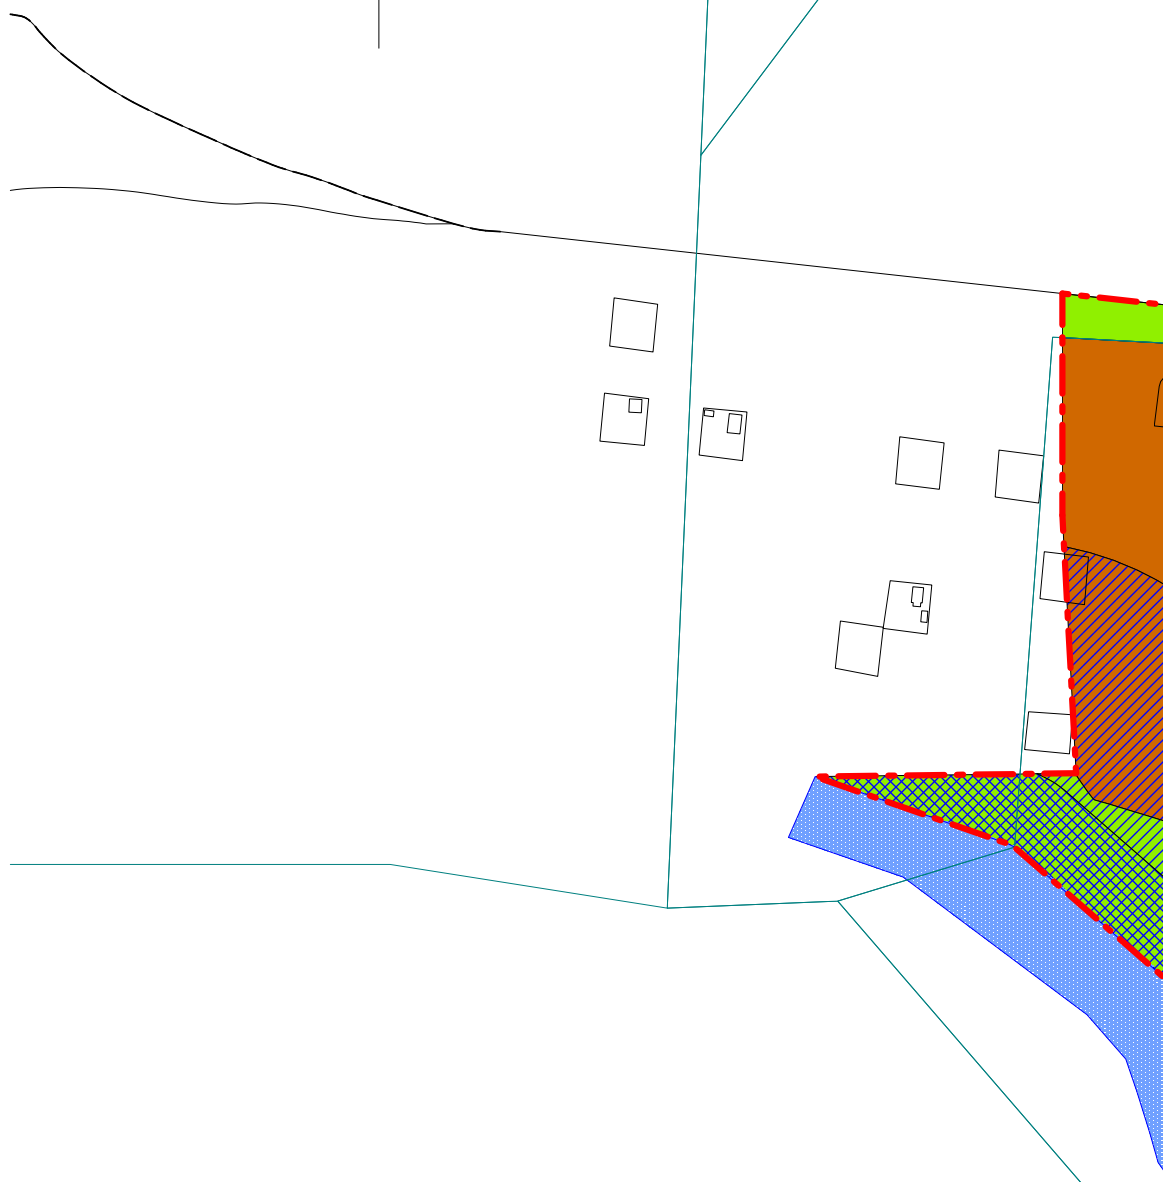

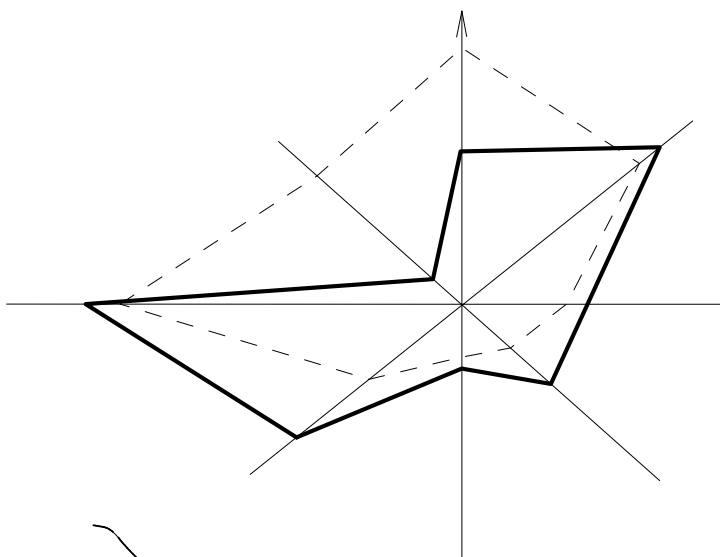


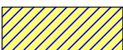
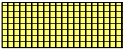


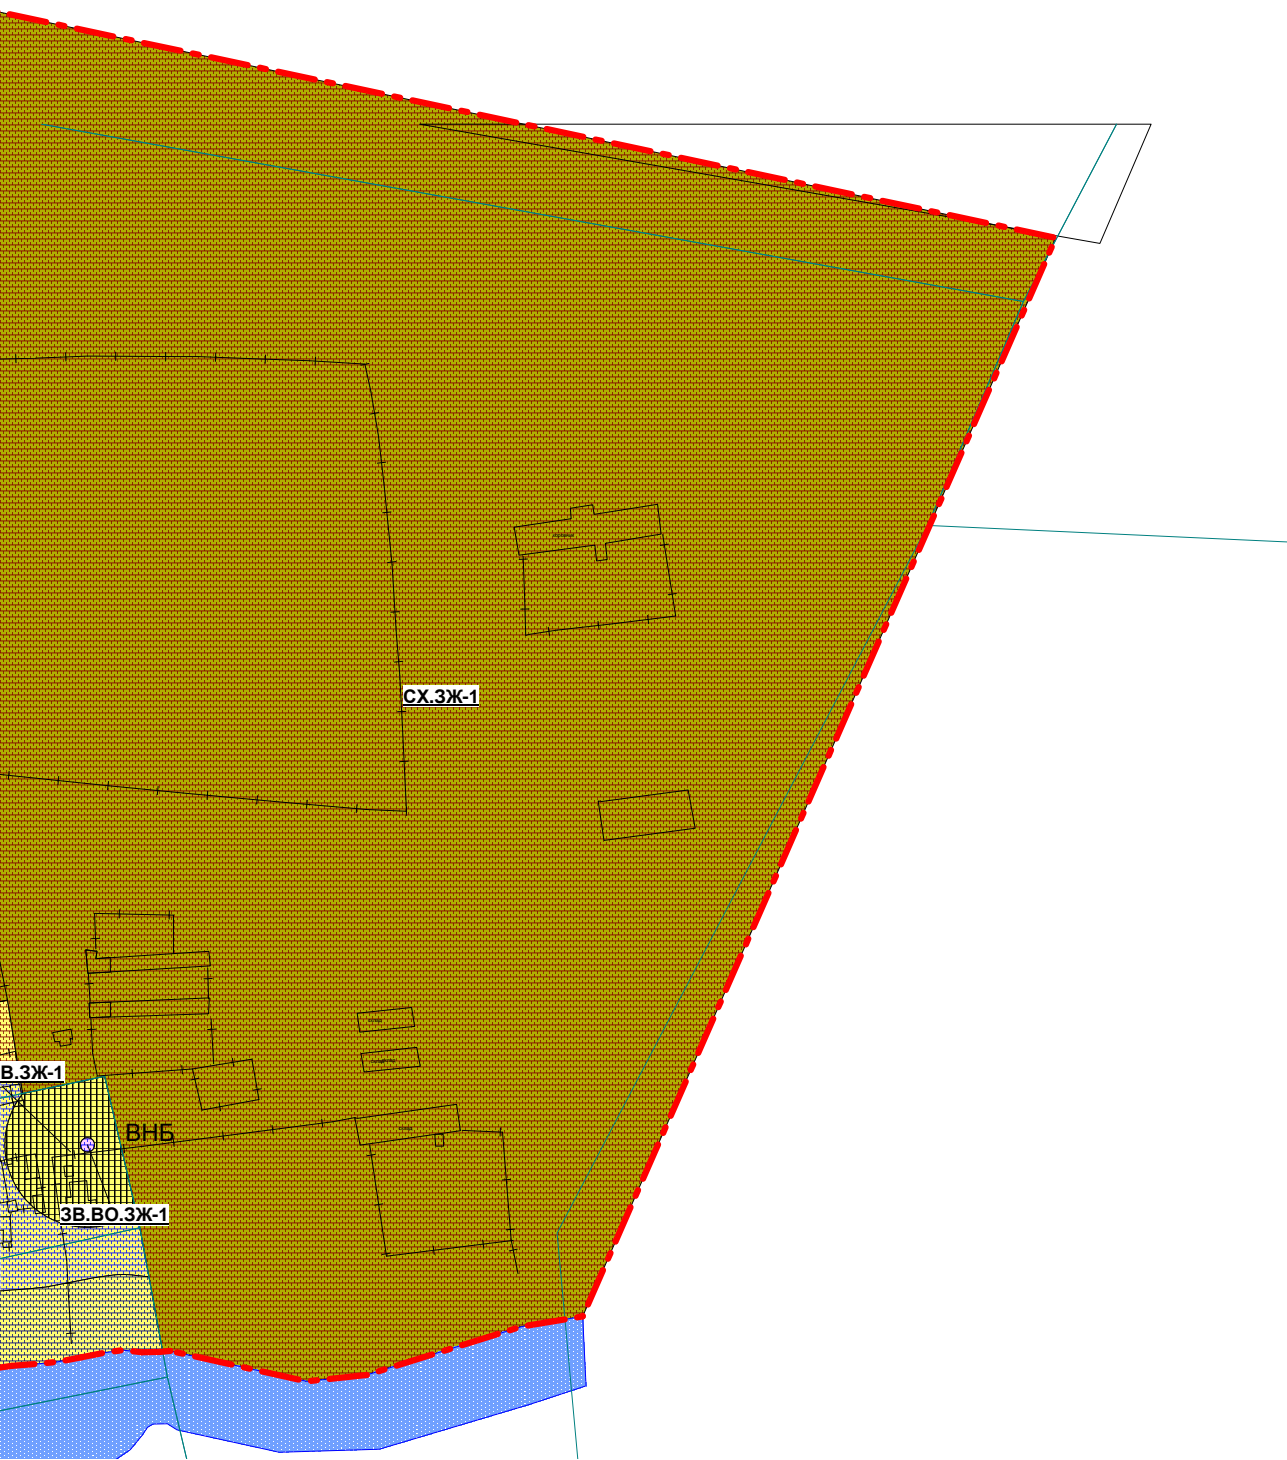




# плённого пункта Ора о округа г.Орск (проект)




# Условные обозначения:

--- планируемая граница населенного пункта

## Жилые зоны:

|   |  |
|---|--|
|    | Ж.1 Зона застройки индивидуальными жилыми домами   |
|    | Ж.1.ВО Зона застройки индивидуальными жилыми домами в сфере действия ограничений водоохранной зоны   |
|    | Ж.1.ВО.3В.3Ж Зона застройки индивидуальными жилыми домами в сфере действия ограничений водоохранной зоны охраны источников водоснабжения и санитарно-защитной зоны захоронения животных  |
|    | Ж.1.ВО.3Ж Зона застройки индивидуальными жилыми домами в сфере действия ограничений водоохранной зоны санитарно-защитной зоны захоронения животных                                       |
|    | Ж.1.3В Зона застройки индивидуальными жилыми домами в сфере действия ограничений зоны санитарной охраны источников водоснабжения   |
|   | Ж.1.3В.3Ж Зона застройки индивидуальными жилыми домами в сфере действия ограничений зоны санитарной охраны водоснабжения и санитарно-защитной зоны захоронения животных                  |
|  | Ж.1.3В.3Ж.СЗЗ Зона застройки индивидуальными жилыми домами в сфере действия ограничений зоны санитарной охраны водоснабжения и санитарно-защитных зон захоронения животных и предприятий |
|  | Ж.1.3Ж Зона застройки индивидуальными жилыми домами в сфере действия ограничений санитарно-защитной зоны захоронения животных  |
|  | Ж.1.3Ж.ПЗ Зона застройки индивидуальными жилыми домами в сфере действия ограничений санитарно-защитной зоны захоронения животных и прибрежной защитной полосы                            |
|  | Ж.1.3Ж.СЗЗ Зона застройки индивидуальными жилыми домами в сфере действия ограничений санитарно-защитной зоны захоронения животных и предприятий  |
|  | Ж.1.ПЗ Зона застройки индивидуальными жилыми домами в сфере действия ограничений прибрежной защитной полосы  |

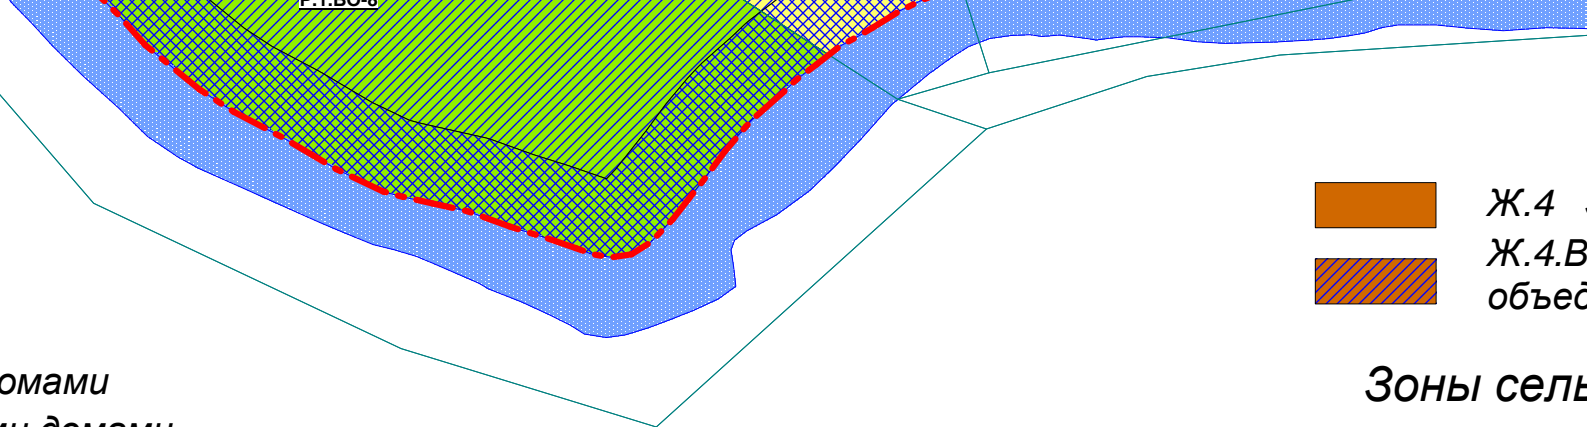

омами  
и домами  
ы  
жилыми домами  
ы зоны санитарной  
ащитной зоны



лыми домами  
ы и  
х  
и домами  
охраны

лыми домами  
охраны источников  
ронения животных  
и жилыми домами  
охраны источников  
ронения животных и


ми домами  
ной зоны

лыми домами  
ной зоны  
олосы  
жилыми домами  
нных зон






ми домами  
тной полосы

 Ж.4  
 Ж.4.В  
объект

## Зоны сель

 СХ.3Х  
огран


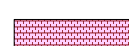
## Рекреации

 Р.1.3  
 Р.1.В  
дейст  
 Р.1.3Х  
огран  
 Р.1.3Х  
огран  
и клад  
 Р.1.П  
дейст

## Зоны спе

 КЛ 30

## Зоны осо

 ЗВ.В  
в сфе  
санит  
 ЗВ.3Х  
огран



**Зона садоводческих и огороднических объединений**

**О** Зона садоводческих и огороднических  
единений в сфере действия ограничений водоохранной зоны

**сельскохозяйственного использования:**

**К.** Зона сельскохозяйственного использования в сфере действия  
ограничений санитарно-защитной зоны захоронения животных

**ОБЩЕСТВЕННЫЕ ЗОНЫ**

**Зона природного ландшафта**

**О** Зона природного ландшафта в сфере  
действия ограничений водоохранной зоны

**Ж** Зона природного ландшафта в сфере действия  
ограничений санитарно-защитной зоны захоронения животных

**Ж.КЛ** Зона природного ландшафта в сфере действия  
ограничений санитарно-защитных зон захоронения животных  
кладбищ

**З** Зона природного ландшафта в сфере  
действия ограничений прибрежной защитной полосы

**специального назначения:**

**Зона кладбищ**

**Зона охраны охраняемых территорий:**

**О.ЗЖ** Зона источников водоснабжения  
в сфере действия ограничений водоохранной зоны и  
санитарно-защитной зоны захоронения животных

**Ж** Зона источников водоснабжения в сфере действия  
ограничений санитарно-защитной зоны захоронения животных

РОССИЙСКАЯ АКАДЕМИЯ НАУК  
ИНСТИТУТ ПРОБЛЕМ УПРАВЛЕНИЯ  
ИМ. ТРАПЕЗНИКОВА  
117997 Москва Профсоюзная ул., 65

Карта градостроительного зонирования населённого  
пункта Ора в составе муниципального  
образования городского округа г.Орск (проект)  
М 1: 5 000

тел. (495) 336 08 20  
факс (495) 334 91 80  
e-mail trp2006@mail.ru

