

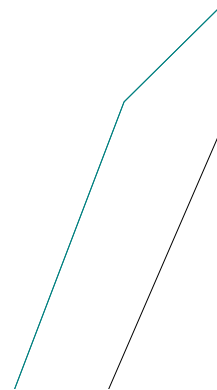




# *Карта градостроительной муниципальности*

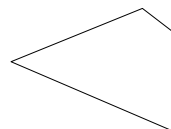


*Правительственного зонирования населённого пункта  
Муниципального образования городского округа г.С  
М 1: 5 000*

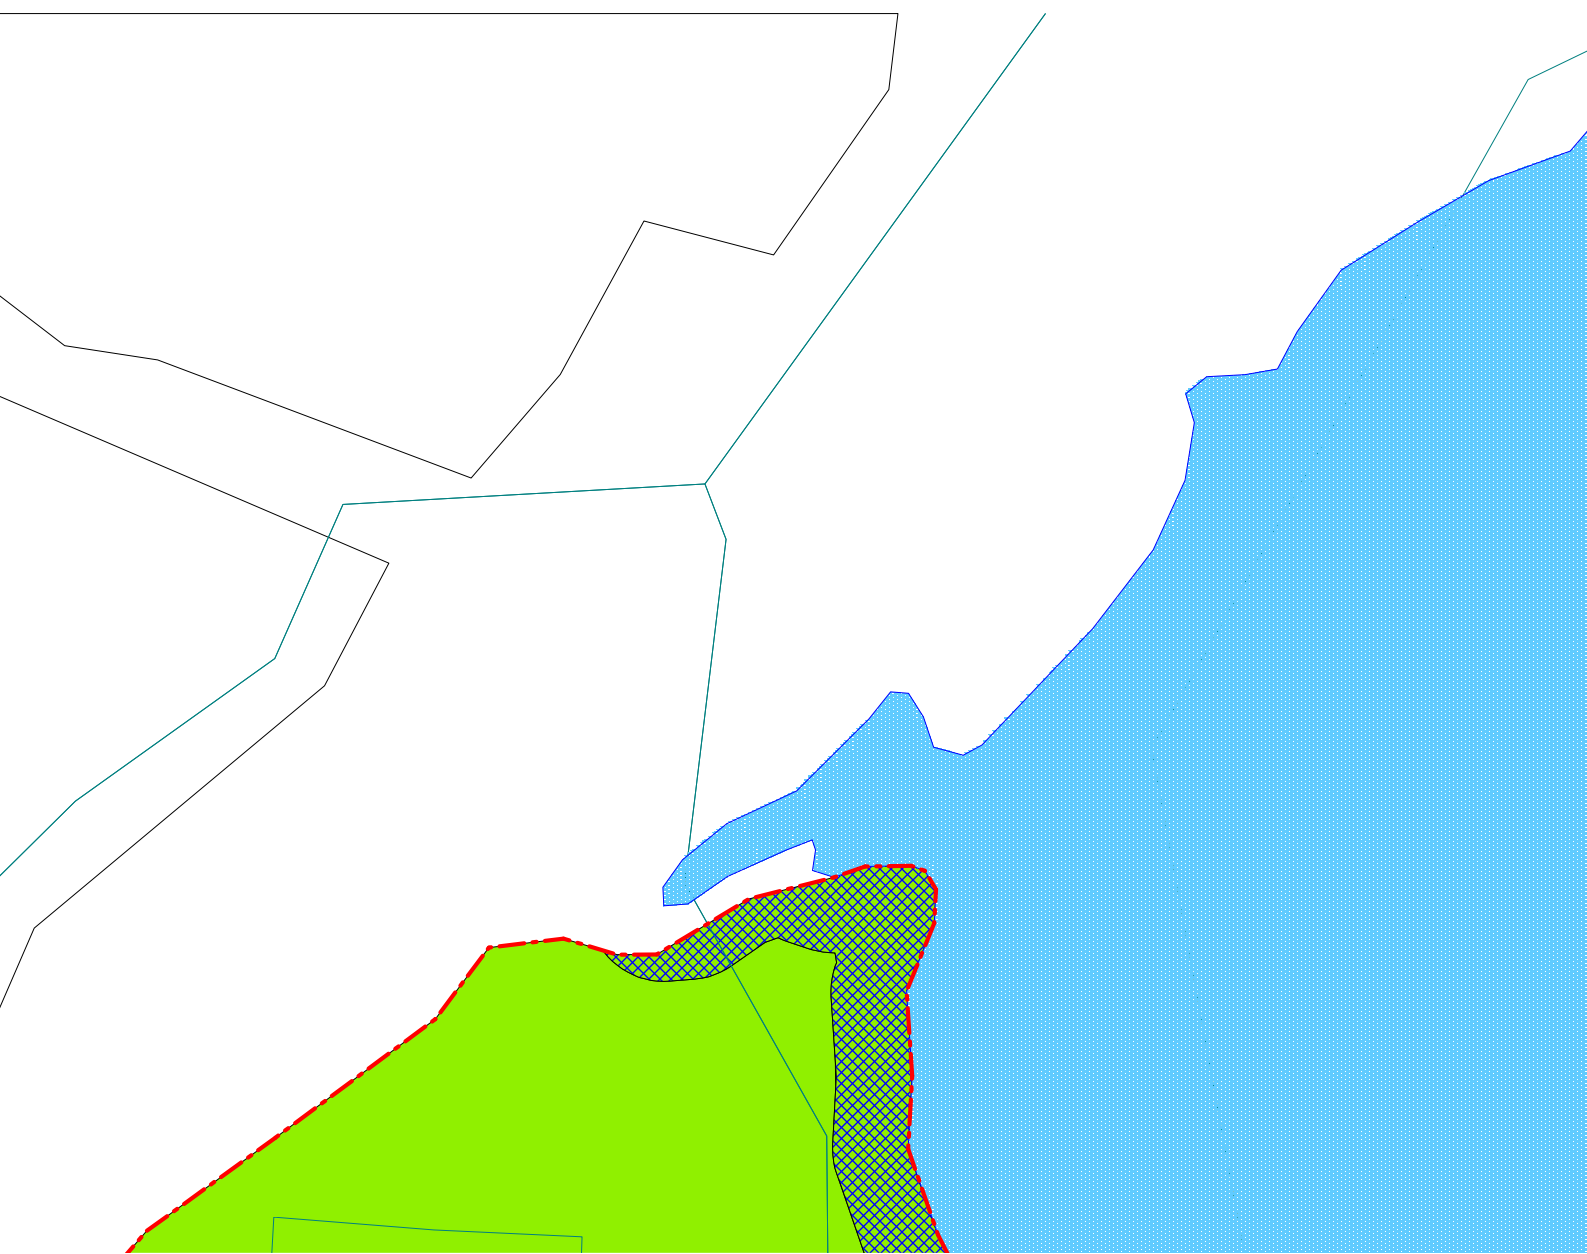


*та Мирный в составе  
Орск (проект)*

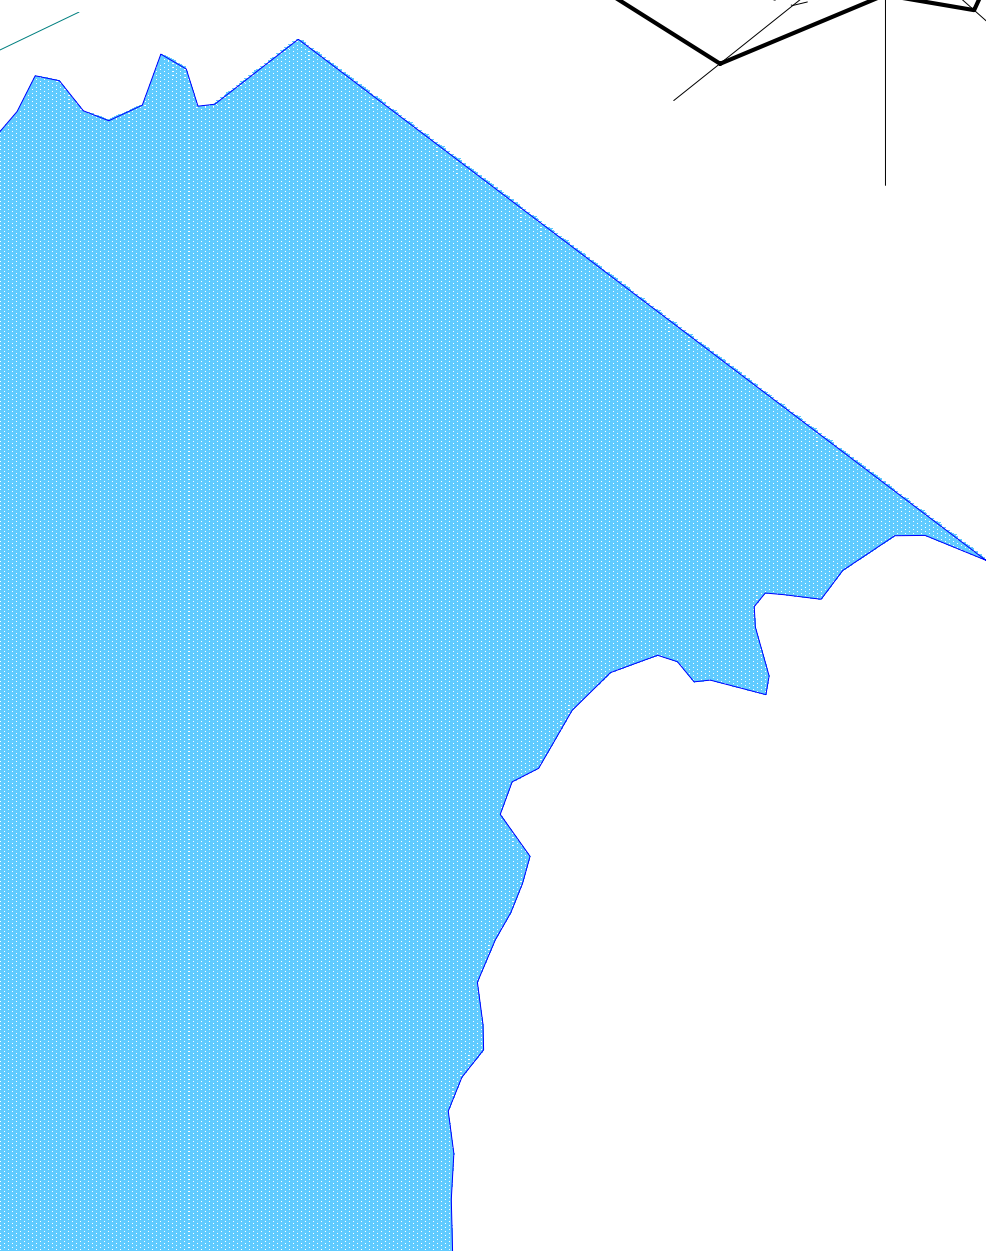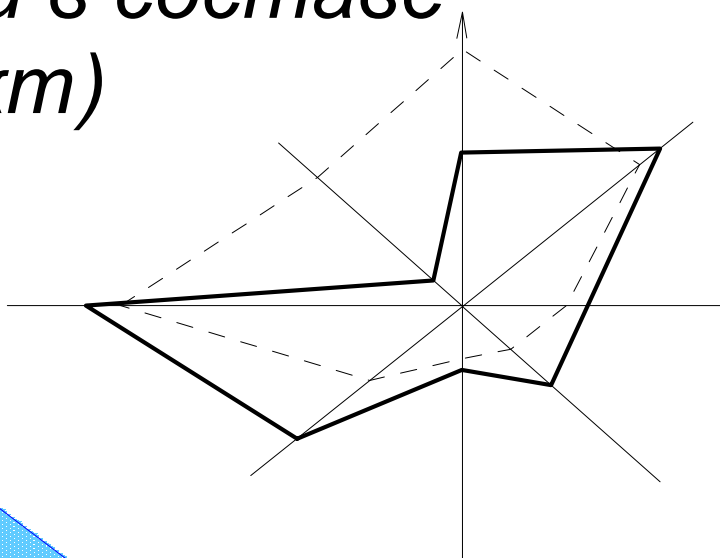

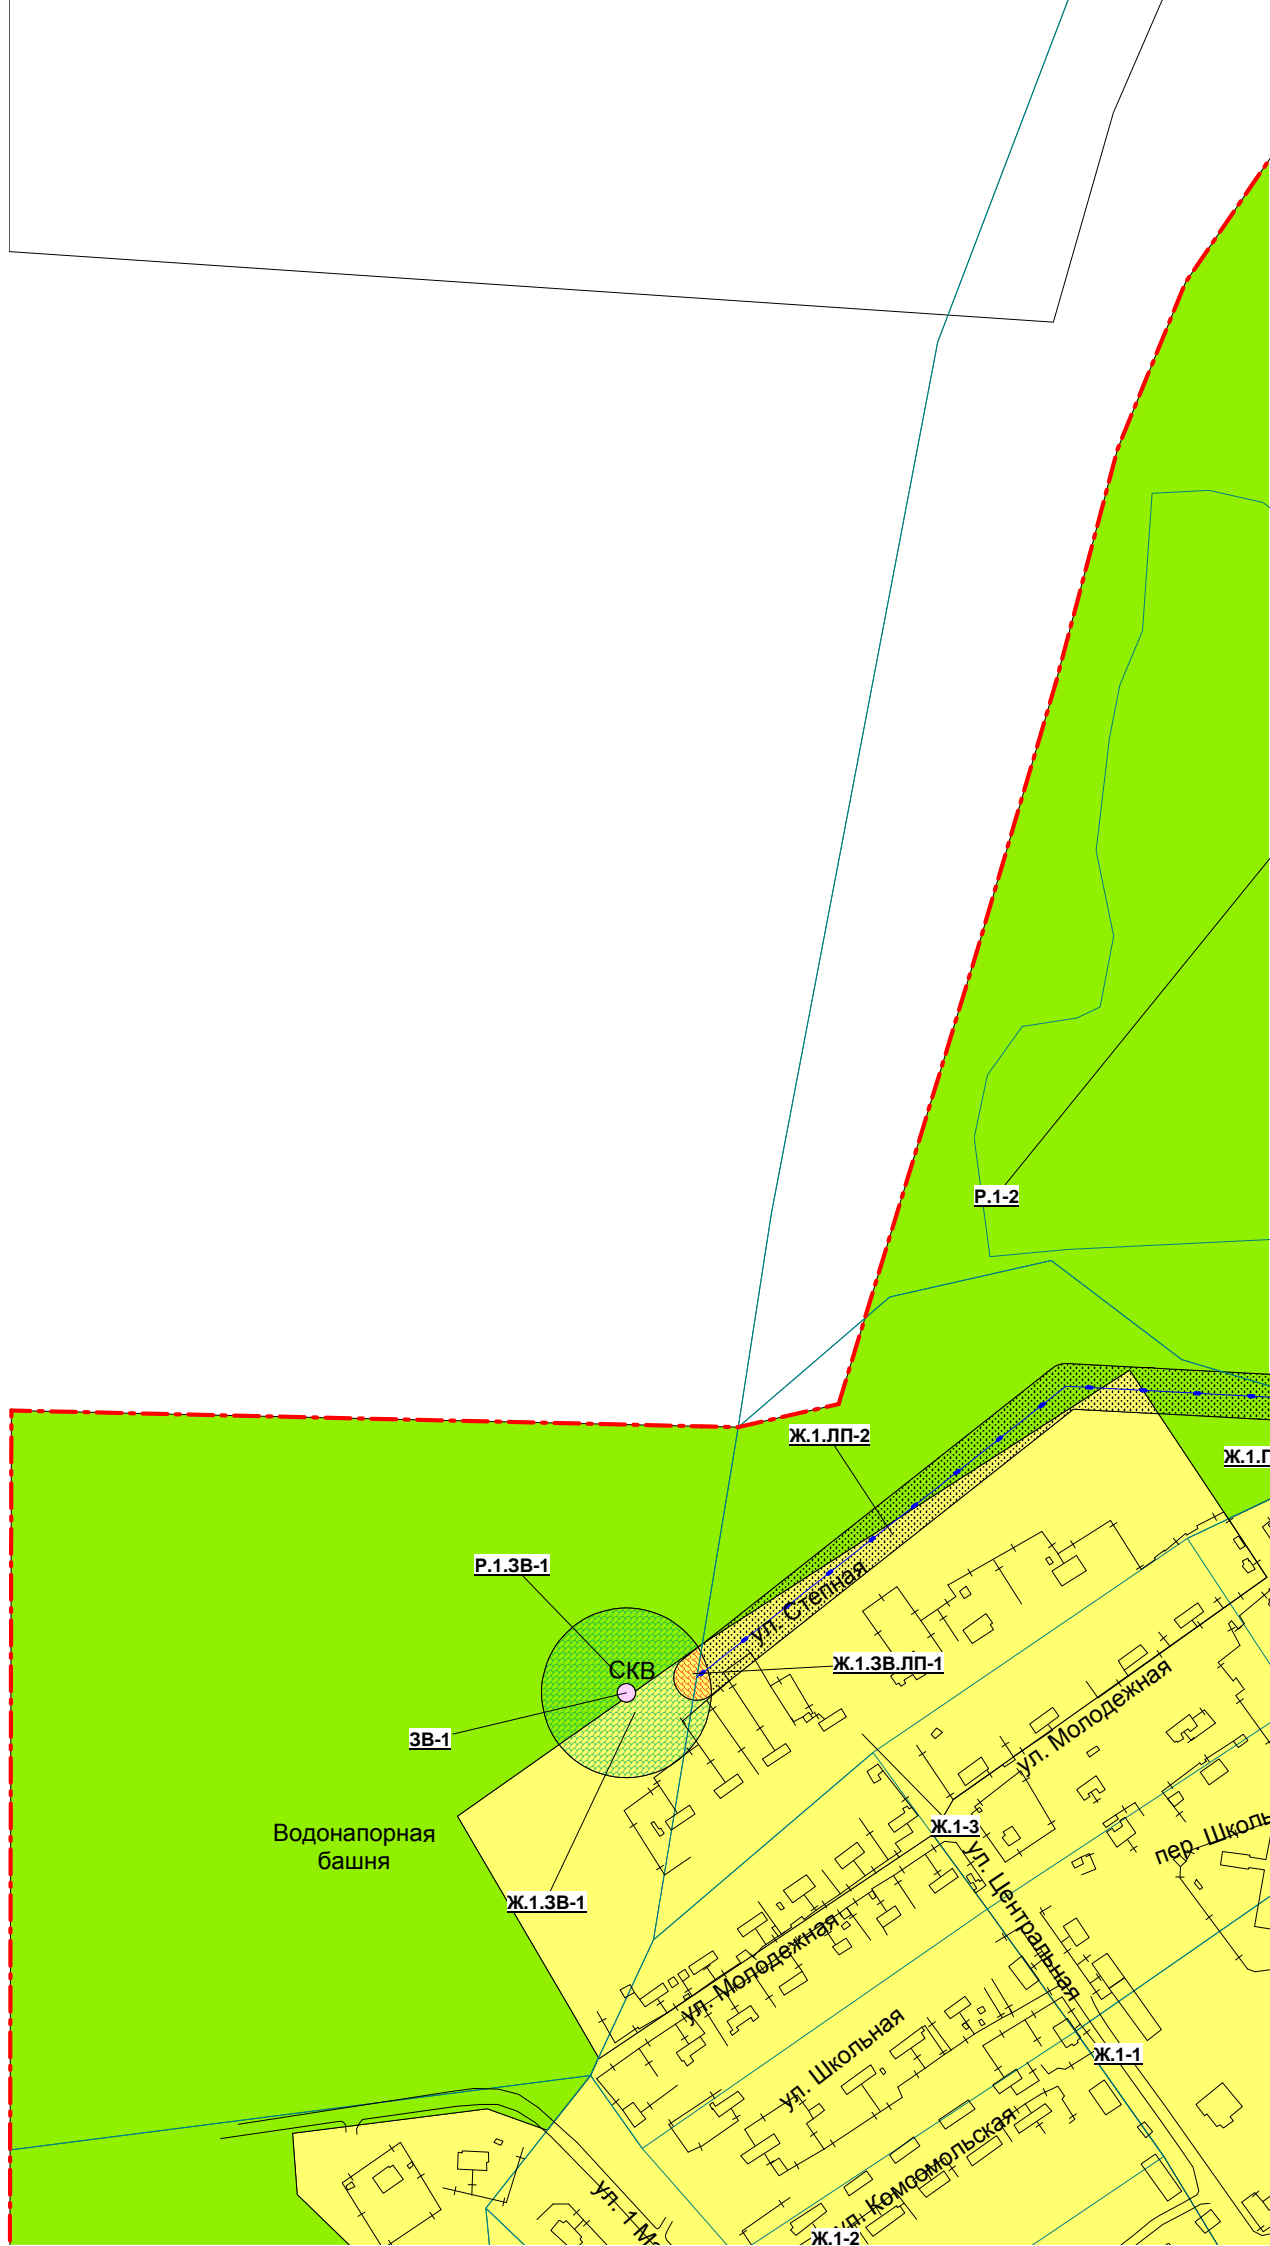



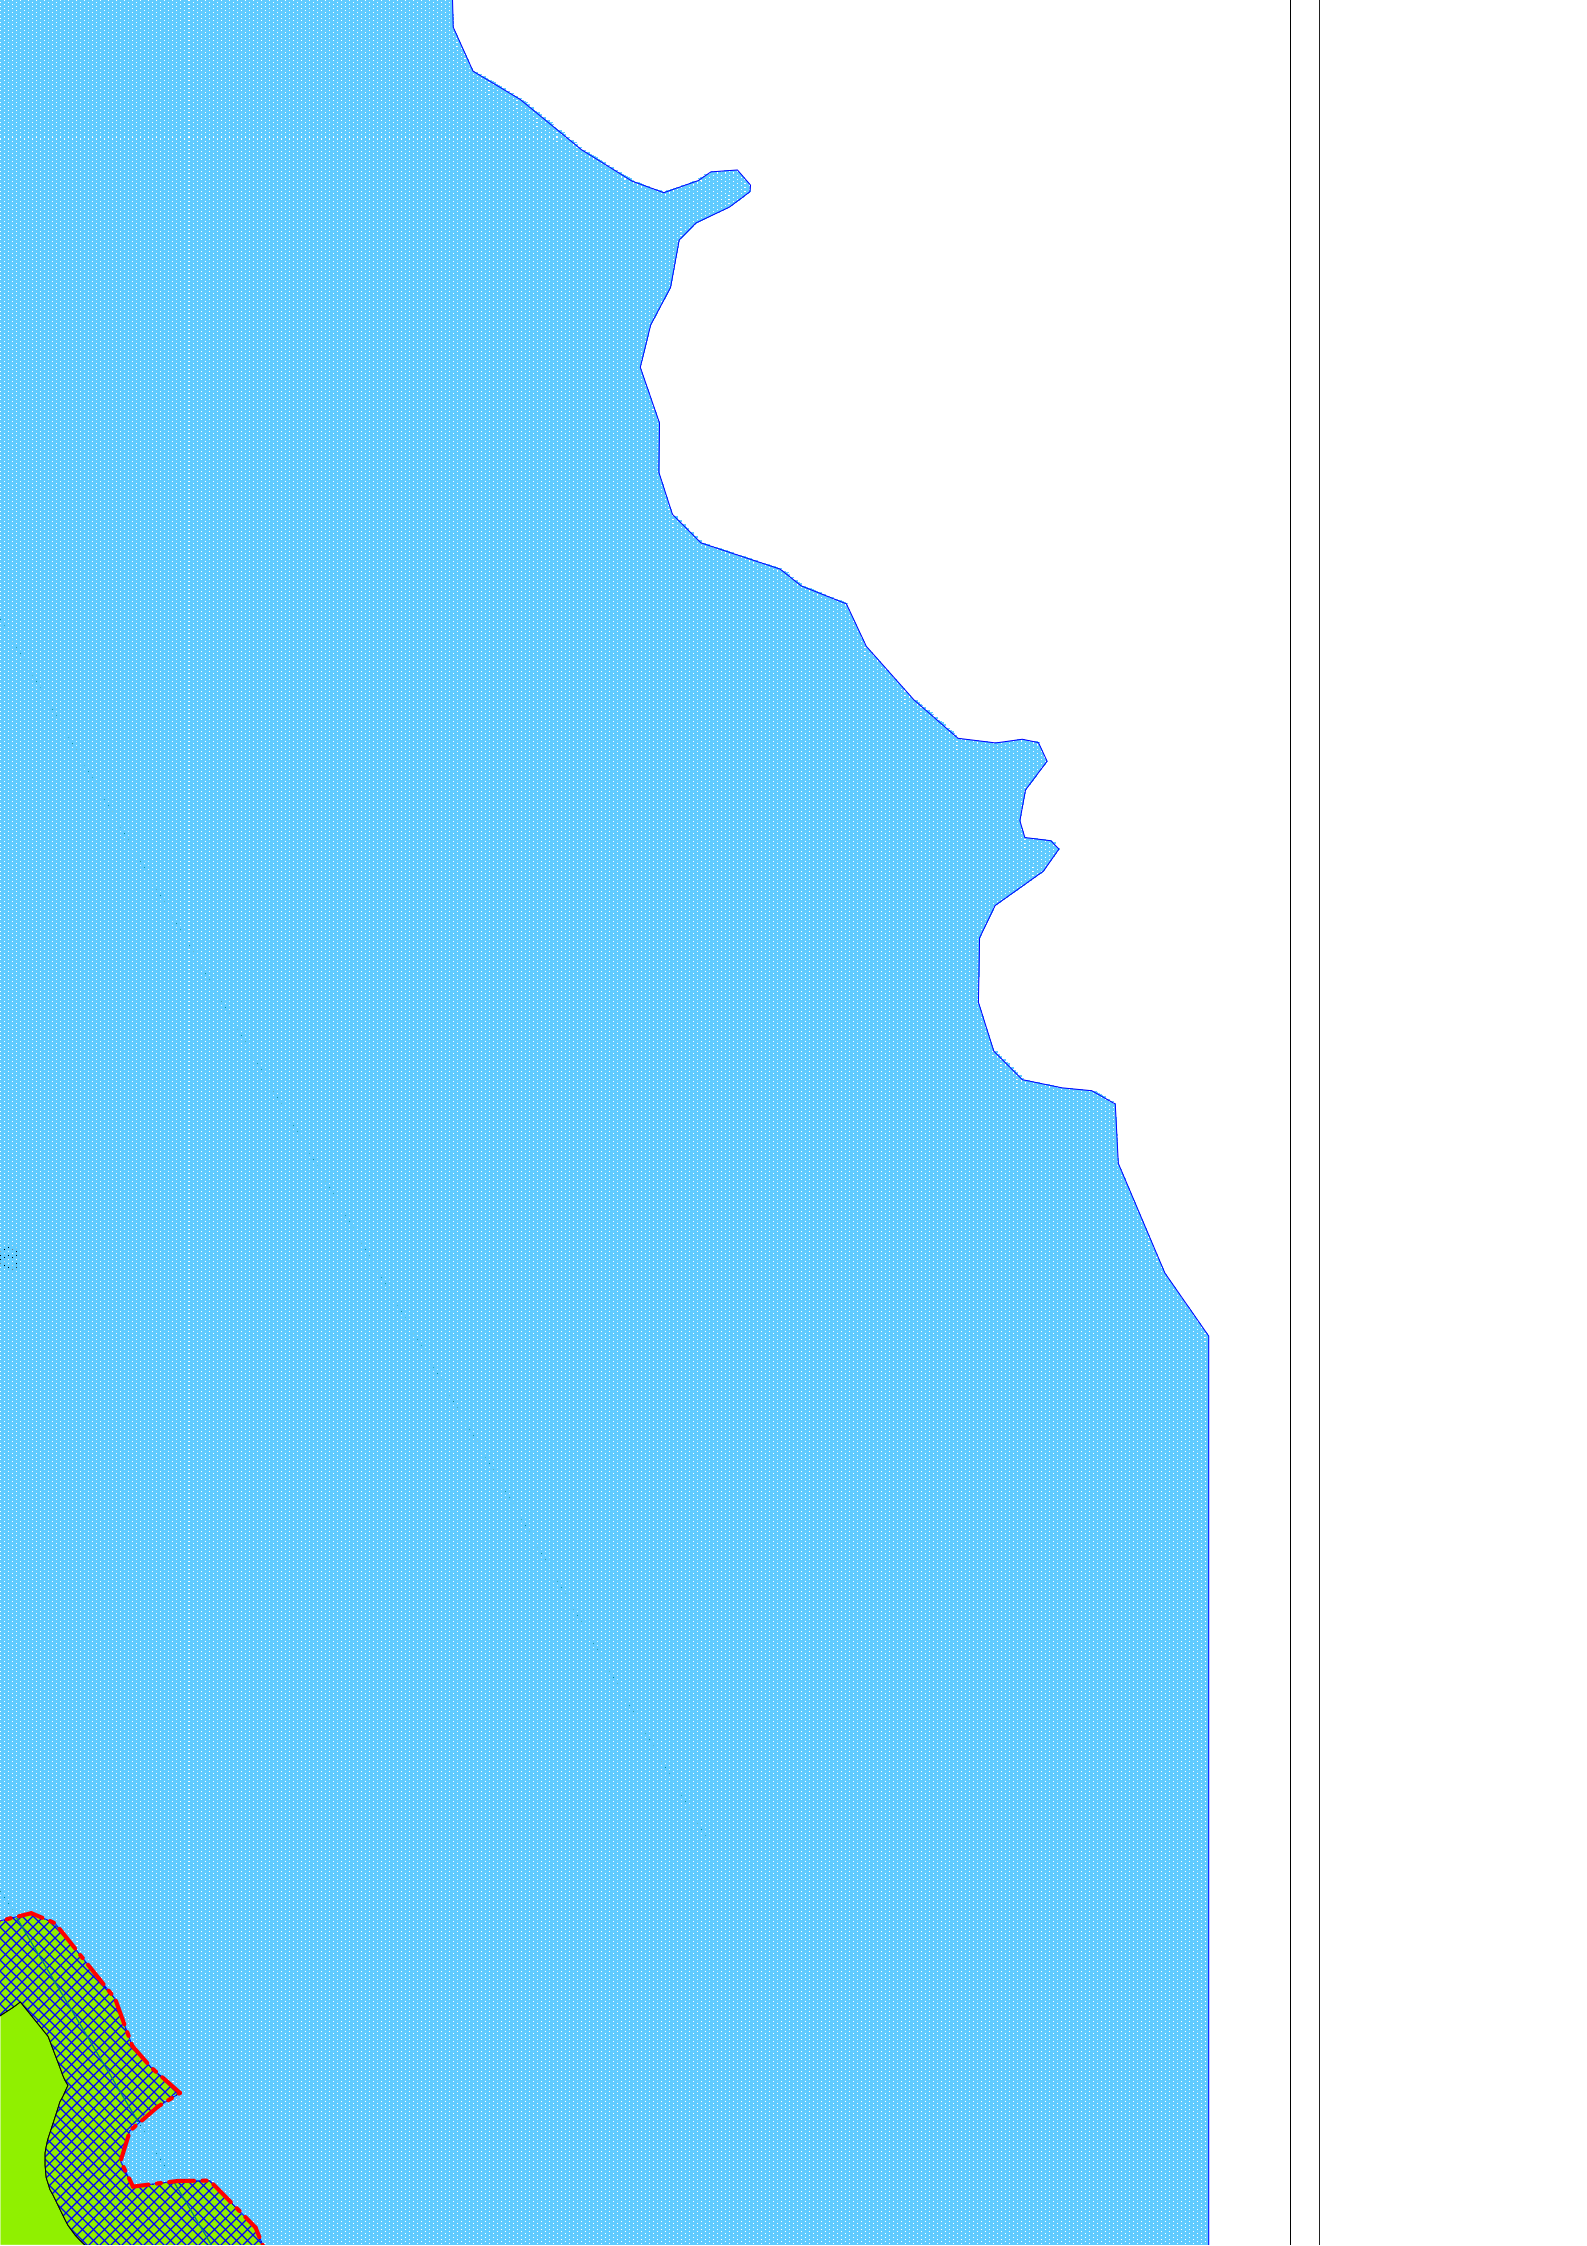





#### Условные обозначения:

--- планируемая граница населенного пункта

#### Жилые зоны:

 

*Ж.1 Зона застройки индивидуальными жилыми домами*

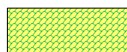


*Ж.1.3В Зона застройки индивидуальными жилыми домами в сфере действия ограничений зоны санитарной охраны источников водоснабжения*



*Ж.1.3В.ЛП Зона застройки индивидуальными жилыми домами в сфере действия ограничений зоны санитарной охраны источников водоснабжения и охранной зоны линий электропередачи*



*Ж.1.ЛП Зона застройки индивидуальными жилыми домами в сфере действия ограничений охранной зоны линий электропередачи*

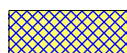







*Ж.1.ПЗ Зона застройки индивидуальными жилыми домами в сфере действия ограничений прибрежной защитной зоны*



и  
очников

передачи


### Рекреационные

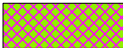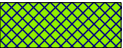- |   |                                |
|---|--------------------------------|
|    | Р.1 Зона                       |
|    | Р.1.3В<br>действ<br>источни    |
|  | Р.1.3В.Л<br>действ<br>водосна  |
|  | Р.1.ЛП<br>действ               |
|  | Р.1.ЛП.Л<br>действ<br>и охранн |
|  | Р.1.ПЗ<br>действи              |



РОССИЙСКАЯ АКАДЕМИЯ НАУК  
ИНСТИТУТ ПРОБЛЕМ УПРАВЛЕНИЯ  
ИМ. ТРАПЕЗНИКОВА

117997 Москва Профсоюзная ул., д. 25

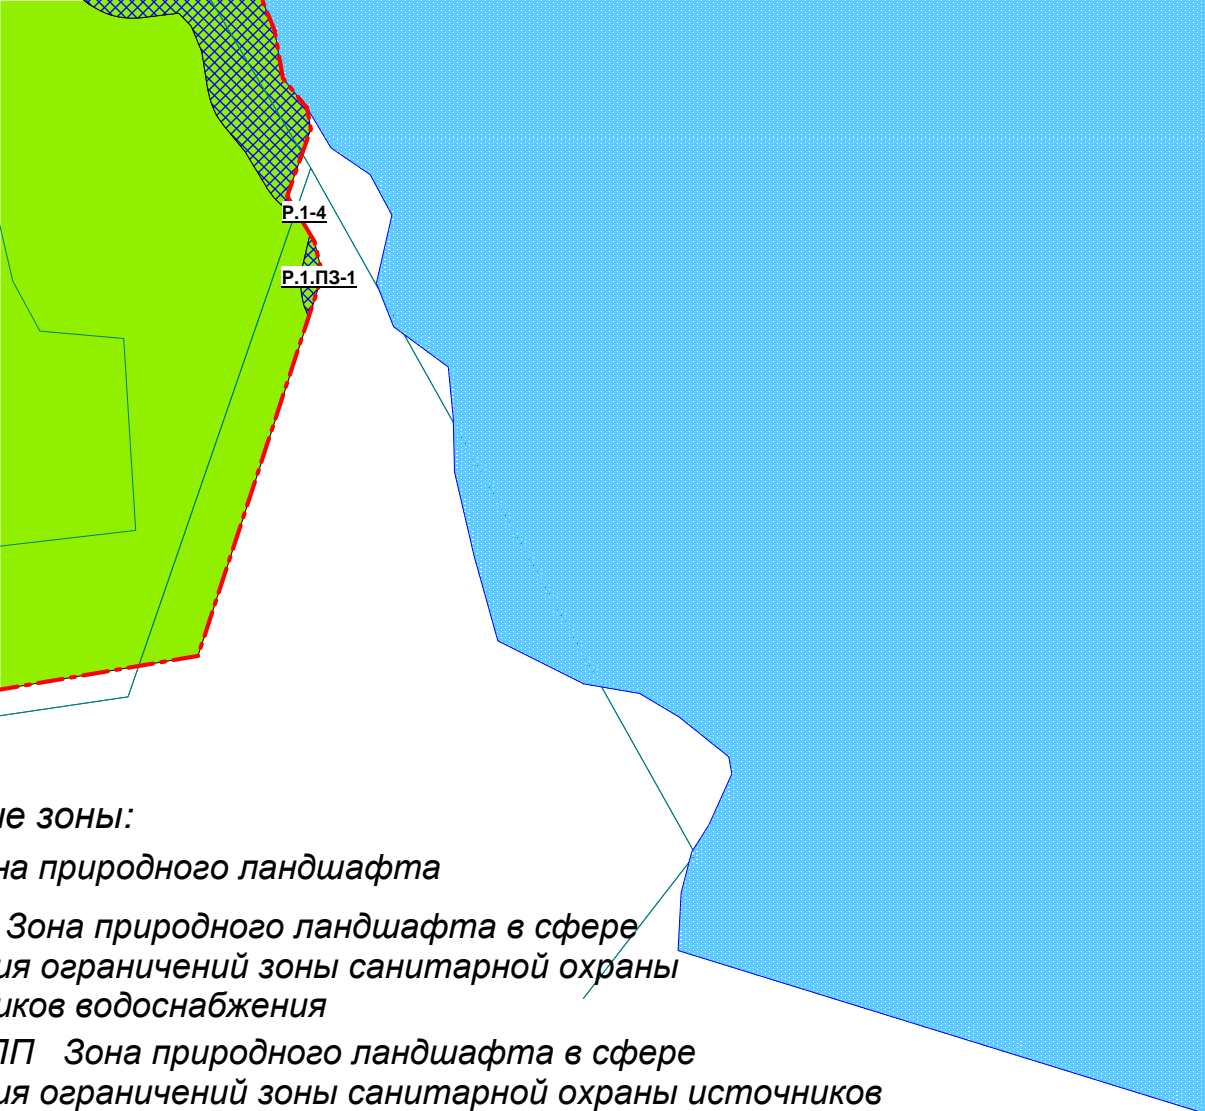

е зоны:

на природного ландшафта

Зона природного ландшафта в сфере  
для ограничений зоны санитарной охраны  
источников водоснабжения

ПЗ Зона природного ландшафта в сфере  
для ограничений зоны санитарной охраны источников  
снабжения и охранной зоны линий электропередачи

Зона природного ландшафта в сфере  
для ограничений охранной зоны линий электропередачи

ПЗ Зона природного ландшафта в сфере  
для ограничений прибрежной защитной полосы  
охранной зоны линий электропередачи

Зона природного ландшафта в сфере  
для ограничений прибрежной защитной полосы

Карта градостроительного зонирования населённого  
пункта Мирный в составе муниципального образования  
городского округа г.Орск (проект)  
М 1: 5 000

тел. (495) 336 08 20  
факс (495) 334 91 80  
e-mail trp2006@mail.ru

