




Карта градостроительного муниципалитета

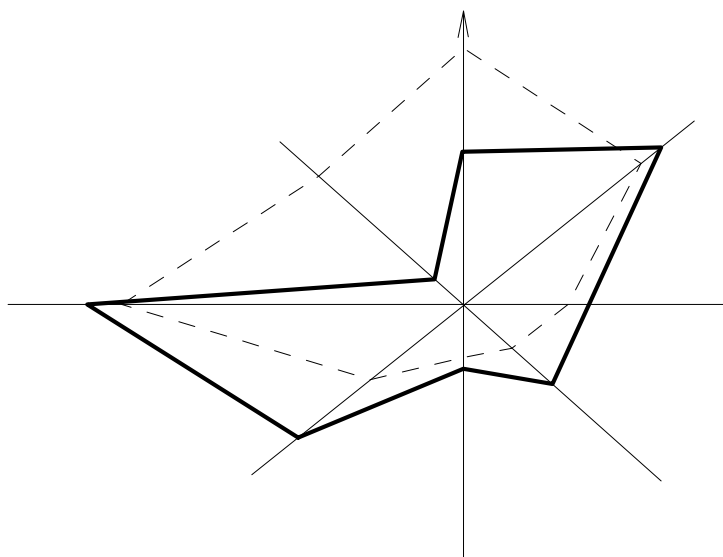

*ельного зонирования населённого пункта
ельного образования городского округа г.
М 1: 5 000*

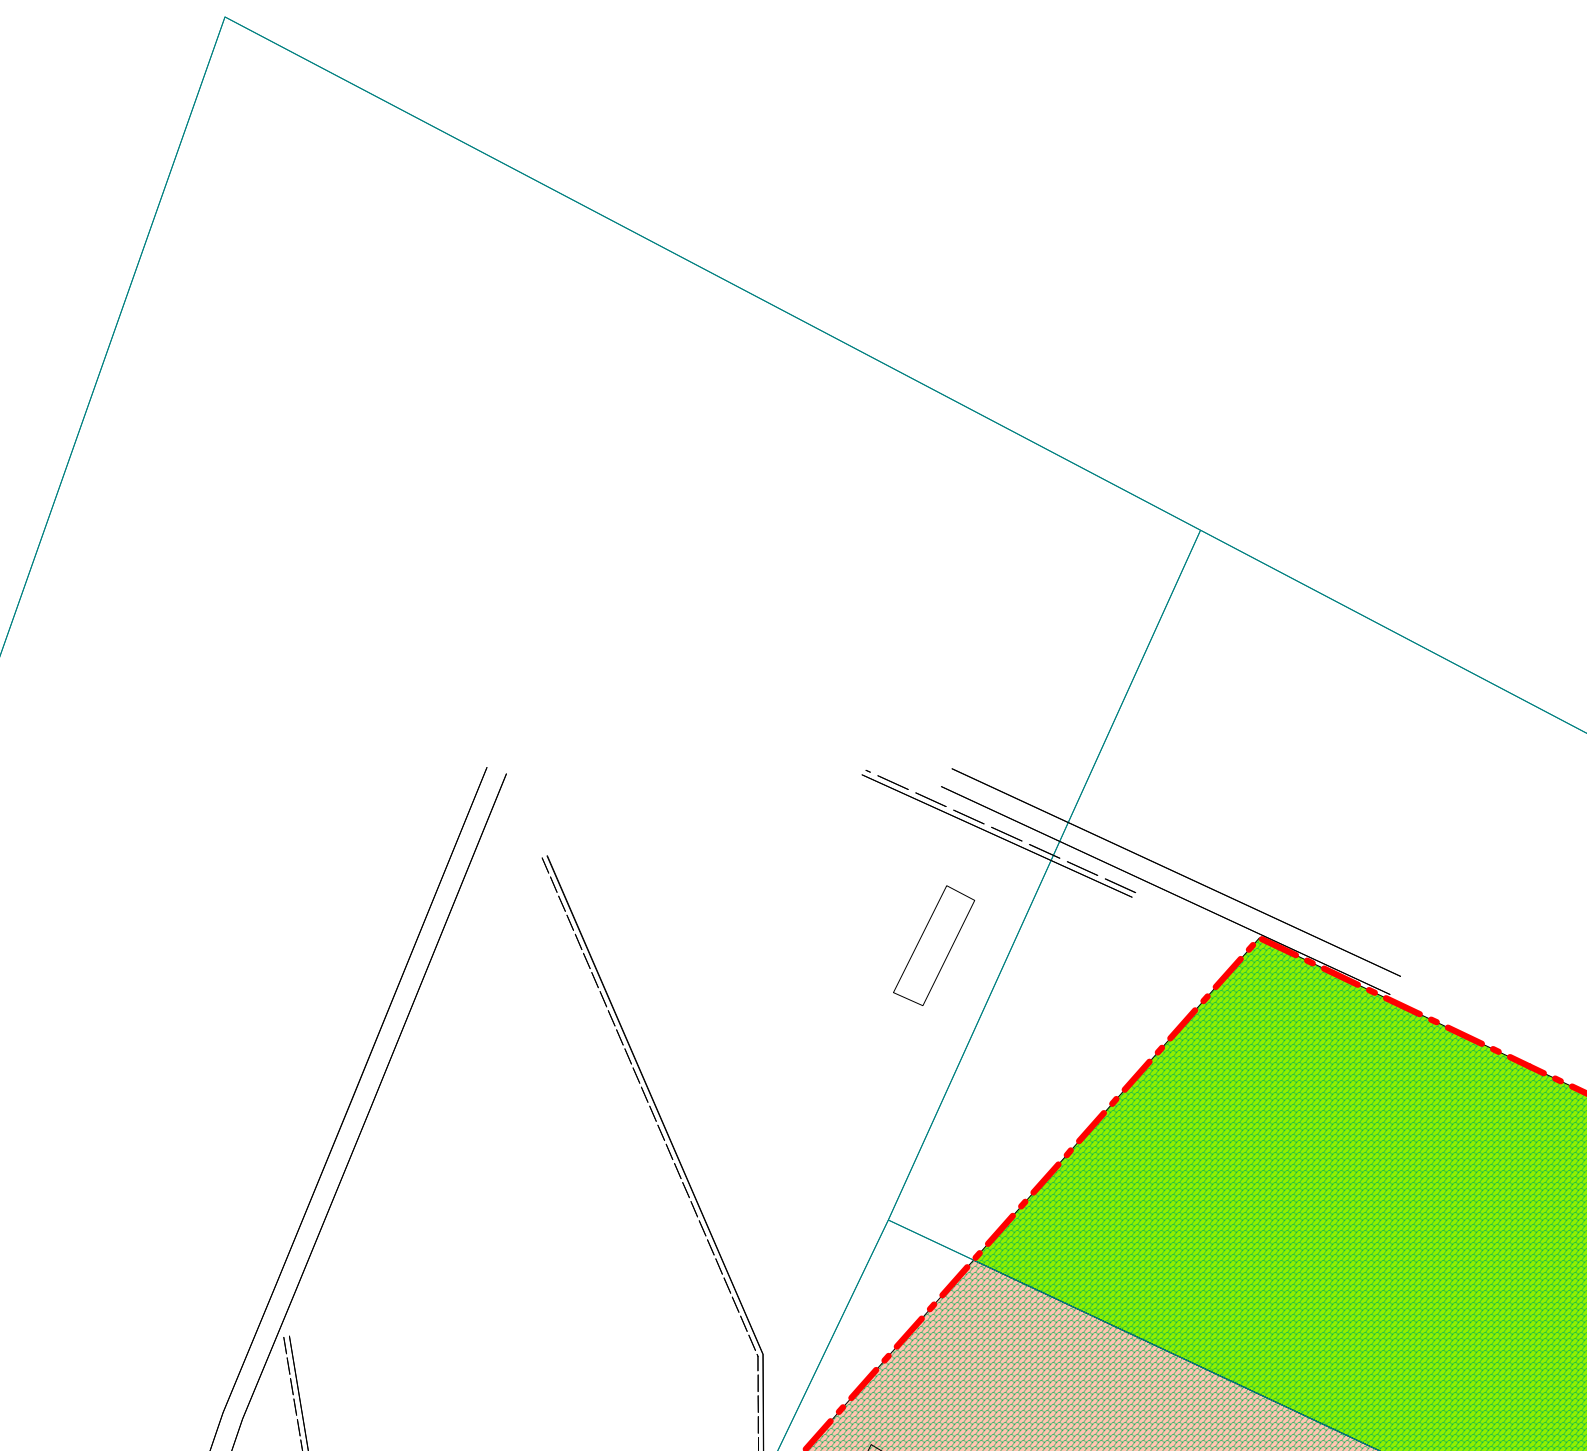


на Новоказачий в составе Орск (проект)

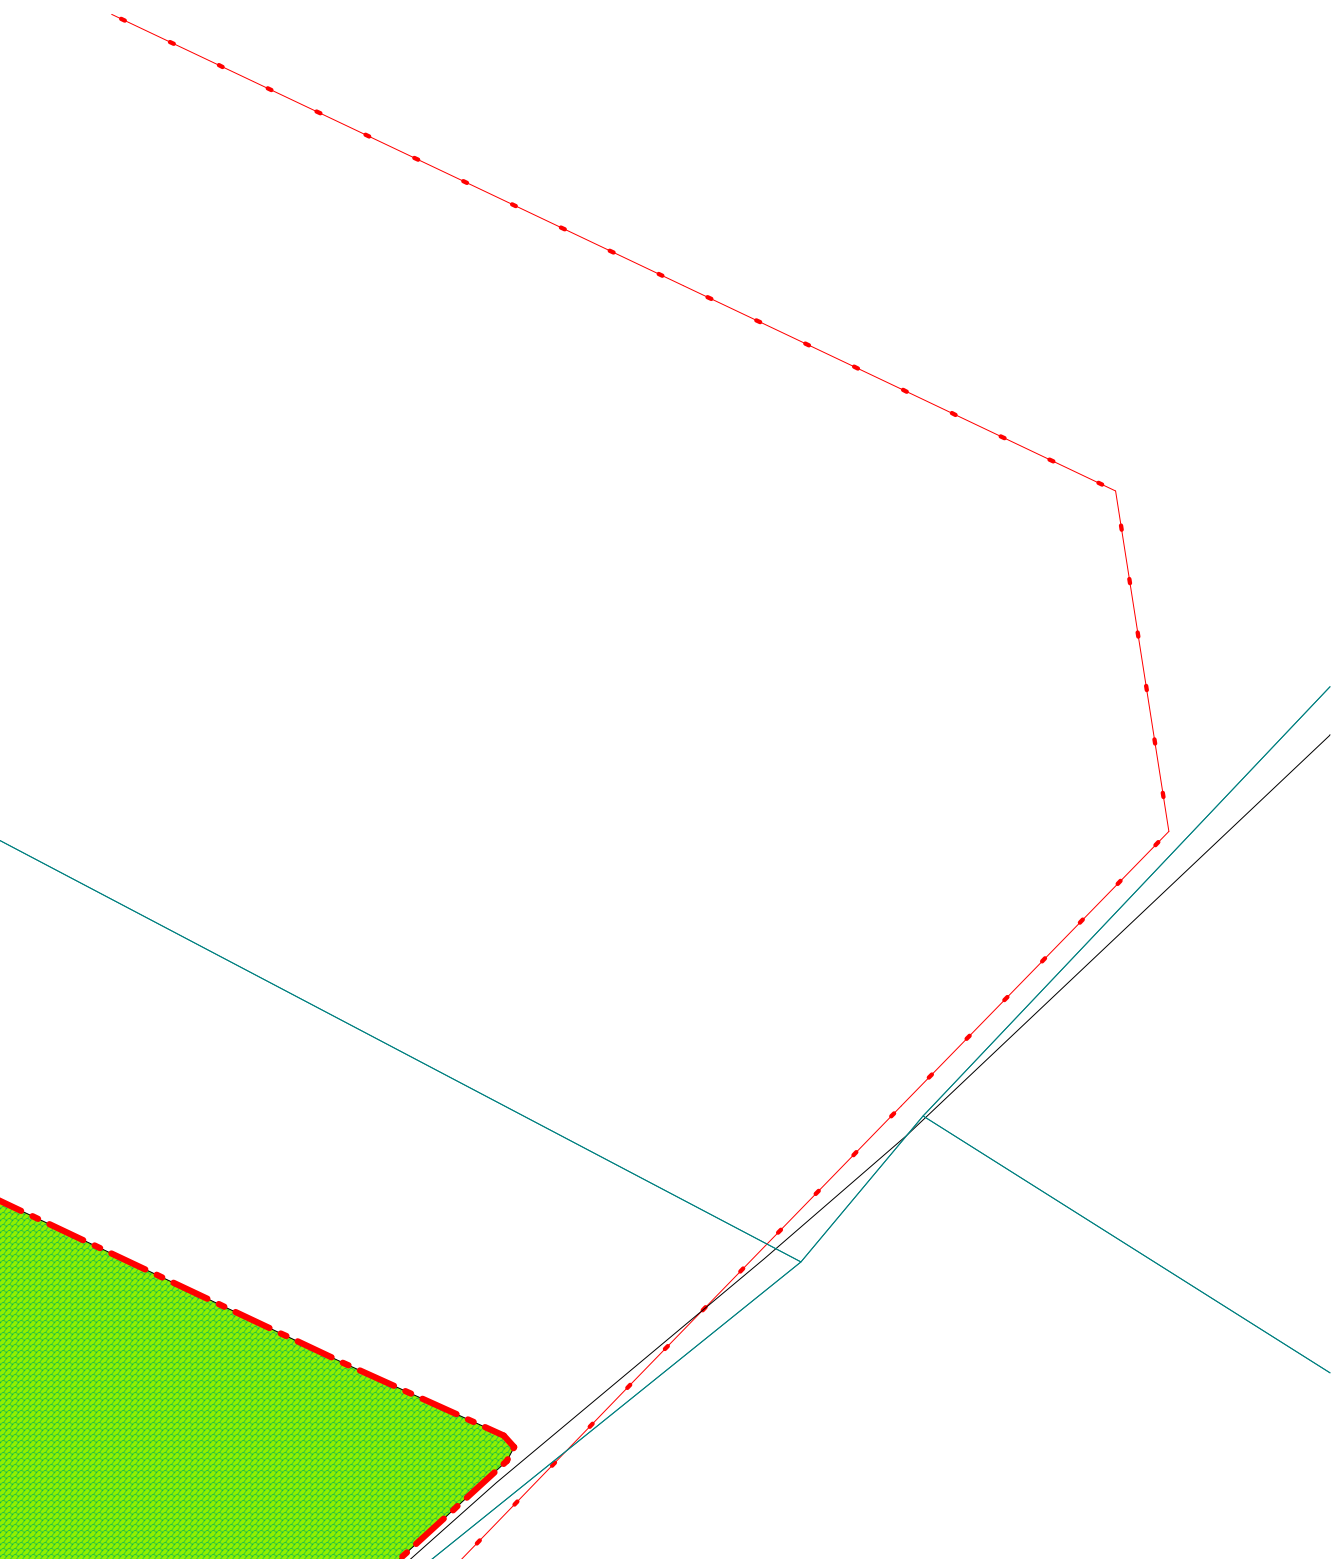


Условные обозначения:

----- планируемая граница населенного пункта


Жилые зоны:

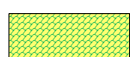

Ж.1.3В. Зона индивидуальной жилой застройки в сфере действия ограничений санитарной охраны источников водоснабжения

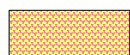

Ж.1.ВО.3В. Зона индивидуальной жилой застройки в сфере действия ограничений водоохранной зоны и зоны санитарной охраны источников водоснабжения

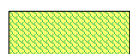

Ж.1.3В.ЛП. Зона индивидуальной жилой застройки в сфере действия ограничений зоны санитарной охраны источников водоснабжения и охранной зоны линий электропередачи

Ж.1.3В.ЛП-1



Ж.1.3В.ПЗ. Зона индивидуальной жилой застройки в сфере действия ограничений зоны санитарной охраны источников водоснабжения и прибрежной защитной полосы



Ж.1.3В.СЗЗ. Зона индивидуальной жилой застройки в сфере действия ограничений зоны санитарной охраны источников водоснабжения и санитарно-защитной зоны предприятий


Рекреационные зоны:



Р.1.3В. Зона природного ландшафта в сфере действия ограничений зоны санитарной охраны источников водоснабжения



Р.1.ВО.3В. Зона природного ландшафта в сфере действия

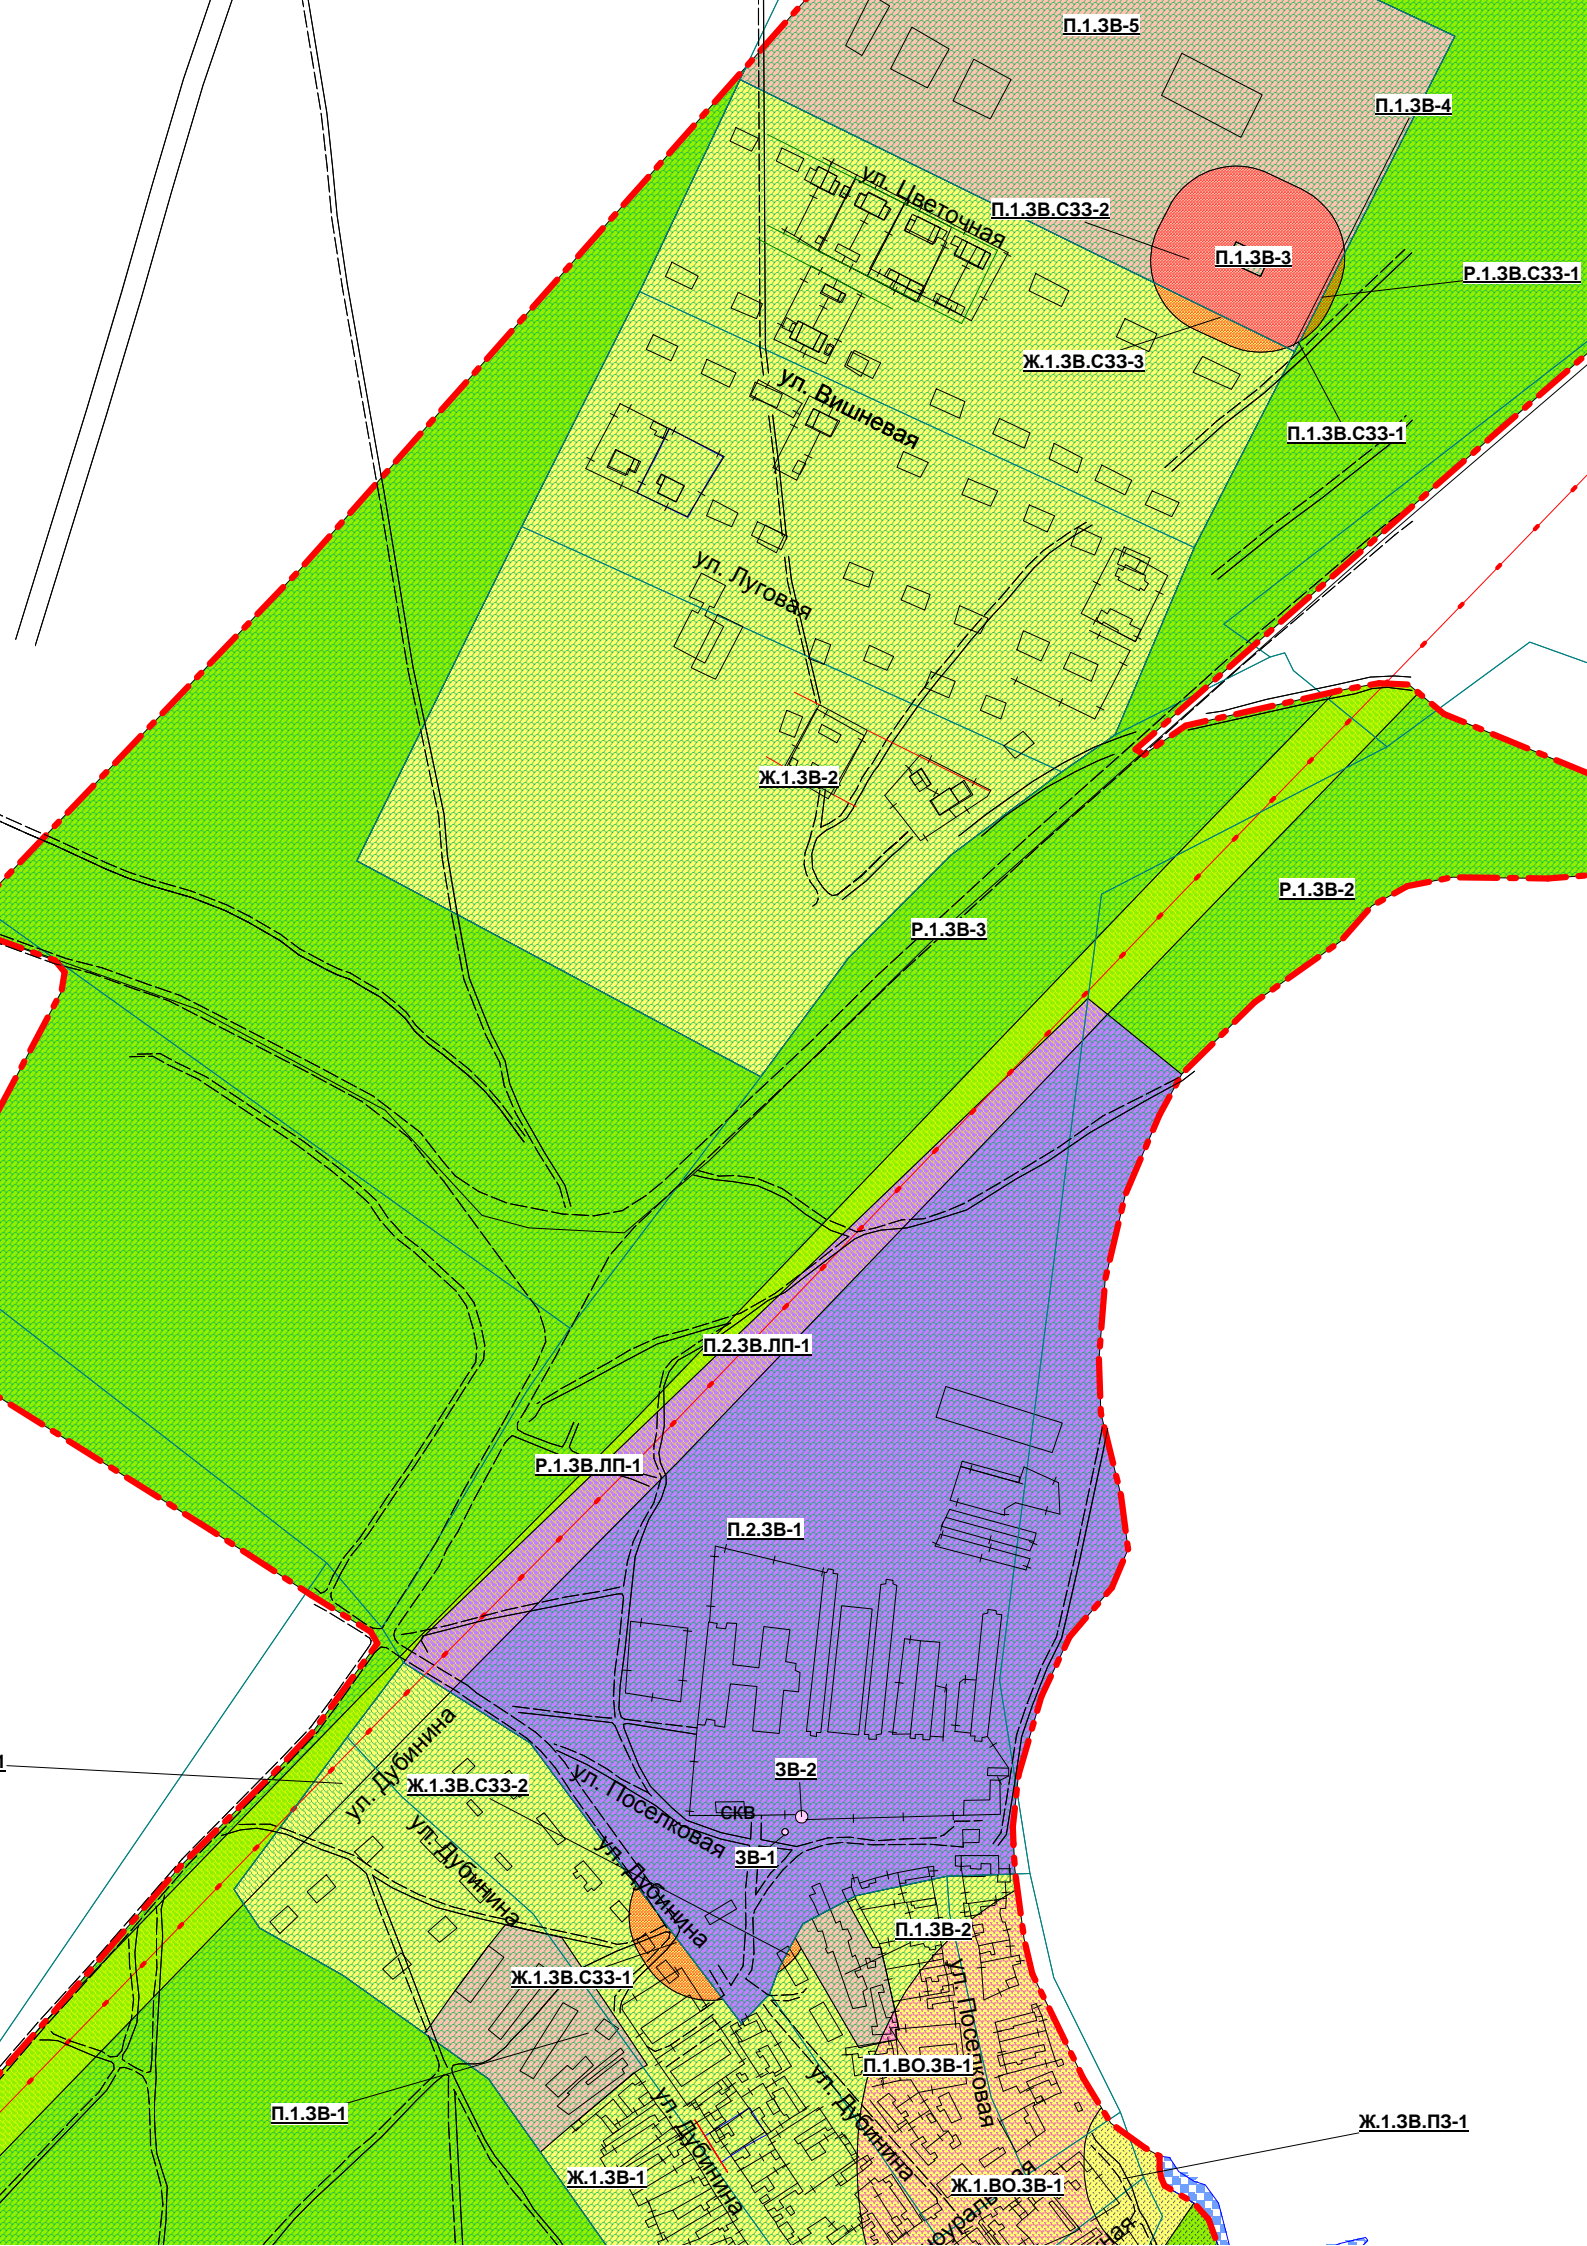

П.1.3В-5

П.1.3В-4

П.1.3В.С33-2

П.1.3В-3

Р.1.3В.С33-1

Ж.1.3В.С33-3

П.1.3В.С33-1

Ж.1.3В-2

П.1.3В-3

Р.1.3В-2

П.2.3В.ЛП-1

Р.1.3В.ЛП-1

П.2.3В-1

3В-2

3В-1

П.1.3В-2

П.1.ВО.3В-1

Ж.1.3В.ПЗ-1


П.1.3В-1






Ж.1.3В-1

Ж.1.ВО.3В-1

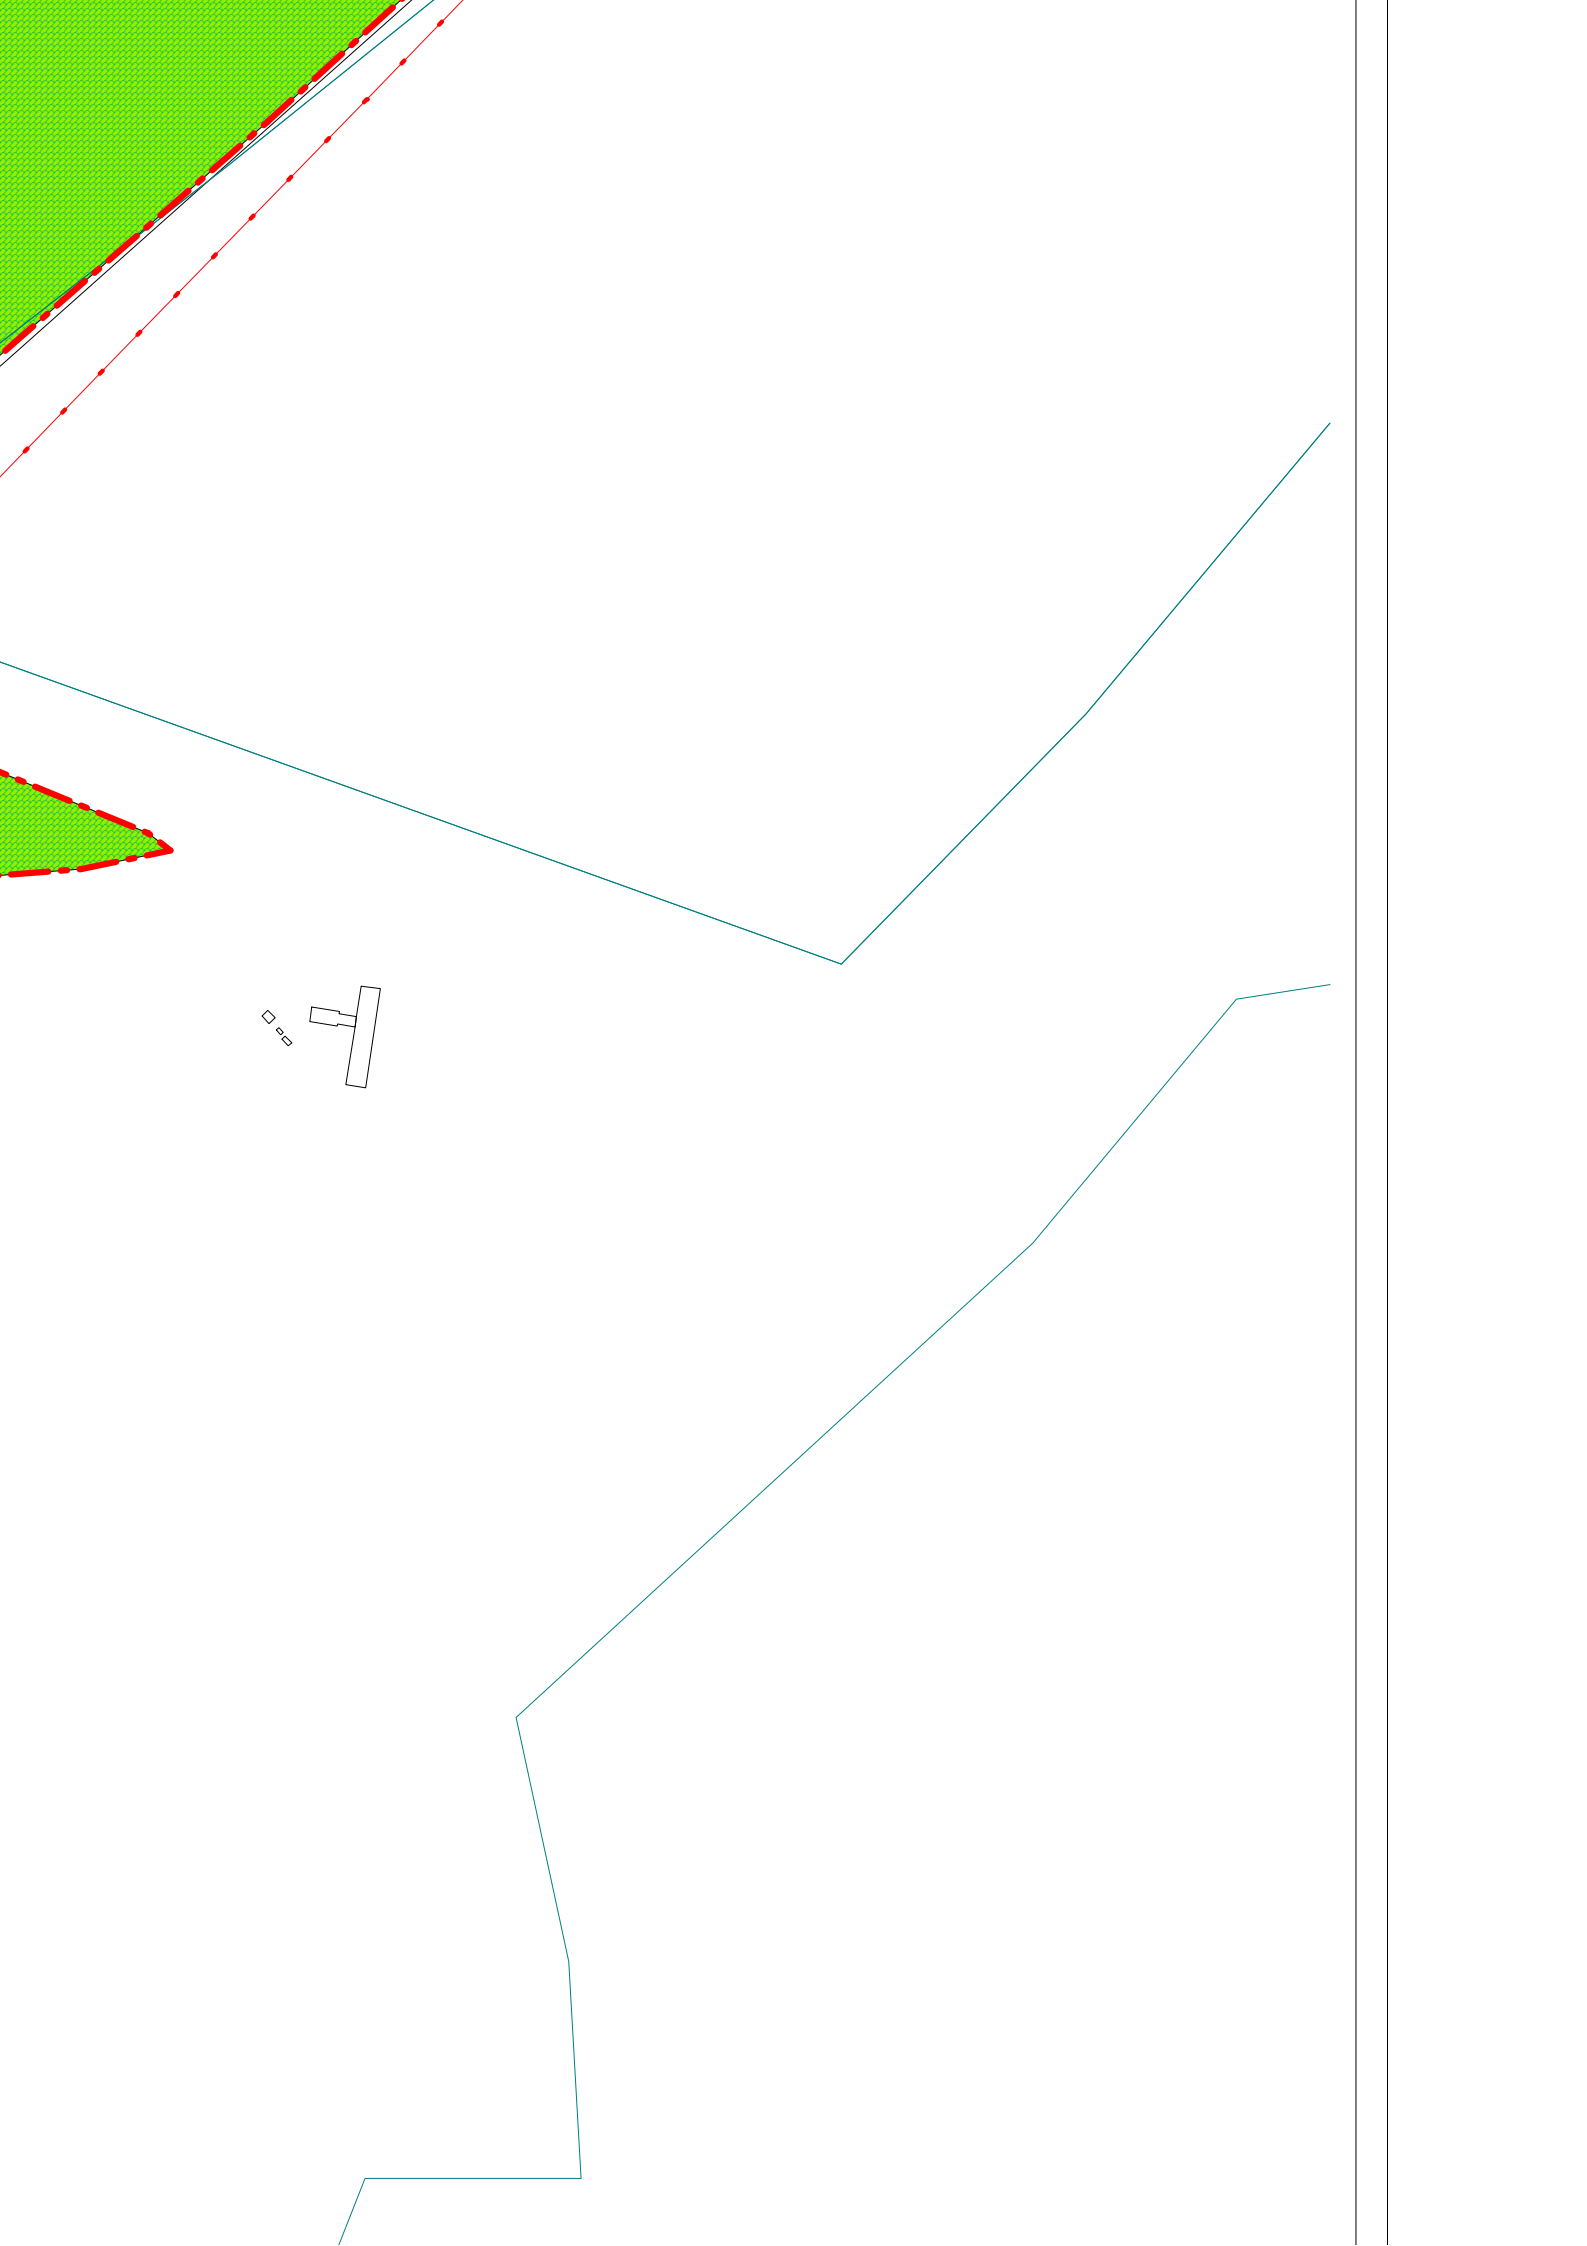
Ж.1.3В.С33-2

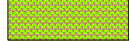Ж.1.3В.С33-1




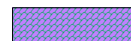



-  П.1.ВО.ЗВ. Зона природного ландшафта в сфере действия ограничений водоохранной зоны и зоны санитарной охраны источников водоснабжения
-  Р.1.ЗВ.КЛ. Зона природного ландшафта в сфере действия ограничений зоны санитарной охраны источников водоснабжения и санитарно-защитной зоны кладбища
-  Р.1.ЗВ.ЛП. Зона природного ландшафта в сфере действия ограничений зоны санитарной охраны источников водоснабжения и санитарно-защитной зоны линий электропередачи
-  Р.1.ЗВ.ПЗ. Зона природного ландшафта в сфере действия ограничений зоны санитарной охраны источников водоснабжения и прибрежной защитной полосы
-  Р.1.ЗВ.СЗЗ. Зона природного ландшафта в сфере действия ограничений зоны санитарной охраны источников водоснабжения и санитарно-защитной зоны предприятий

Зоны специального назначения:


-  КЛ.ЗВ. Зона кладбищ в сфере действия ограничений зоны санитарной охраны источников водоснабжения

Производственные зоны:

-  П.1.ВО.ЗВ. Коммунально-складская зона в сфере действия ограничений водоохранной зоны и зоны санитарной охраны источников водоснабжения
-  П.1.ЗВ. Коммунально-складская зона в сфере действия ограничений зоны санитарной охраны источников водоснабжения
-  П.1.ЗВ.СЗЗ Коммунально-складская зона в сфере действия ограничений зоны санитарной охраны источников водоснабжения и санитарно-защитной зоны предприятий
-  П.2.ЗВ. Зона предприятий III-V классов вредности в сфере действия ограничений зоны санитарной охраны источников водоснабжения
-  П.2.ЗВ.ЛП. Зона предприятий III-V классов вредности в сфере действия ограничений зоны санитарной охраны источников водоснабжения и охранной зоны линий электропередачи

Зоны особо охраняемых территорий:

-  ЗВ. Зона источников водоснабжения

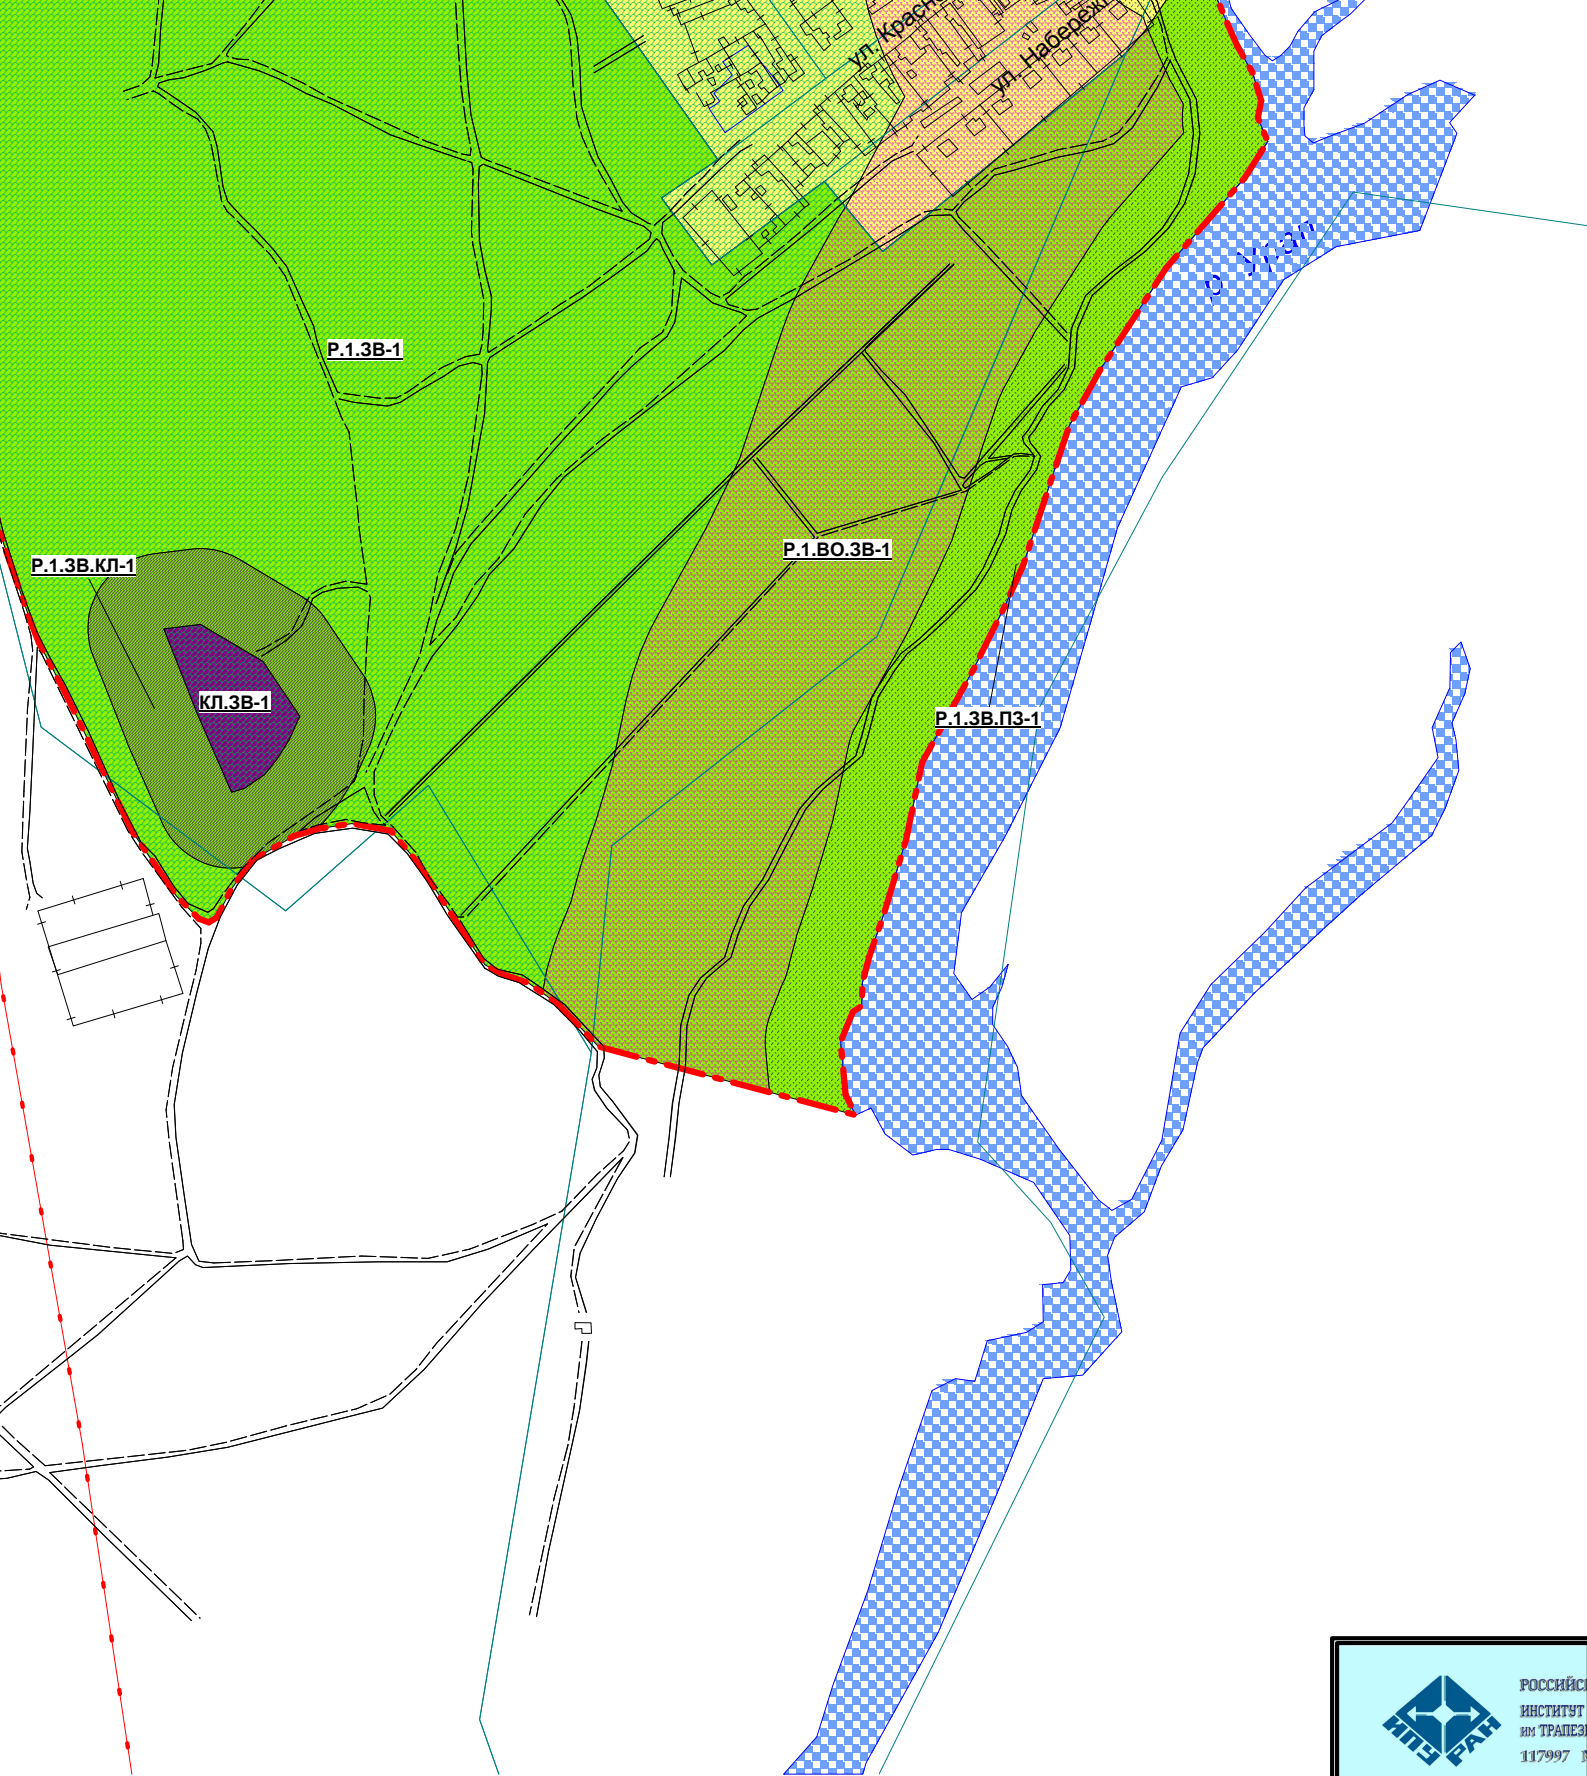

КАЛА АКАДЕМИЯ НАУК
ПРОБЛЕМ УПРАВЛЕНИЯ
НИКОВА

Москва Профсоюзная ул., 65

**Карта градостроительного зонирования населённого
пункта Новоказачий в составе муниципального образования
городского округа г.Орск (проект)
М 1: 5 000**

тел. (495) 336 08 20
факс (495) 334 91 80
e-mail trp2006@mail.ru

